


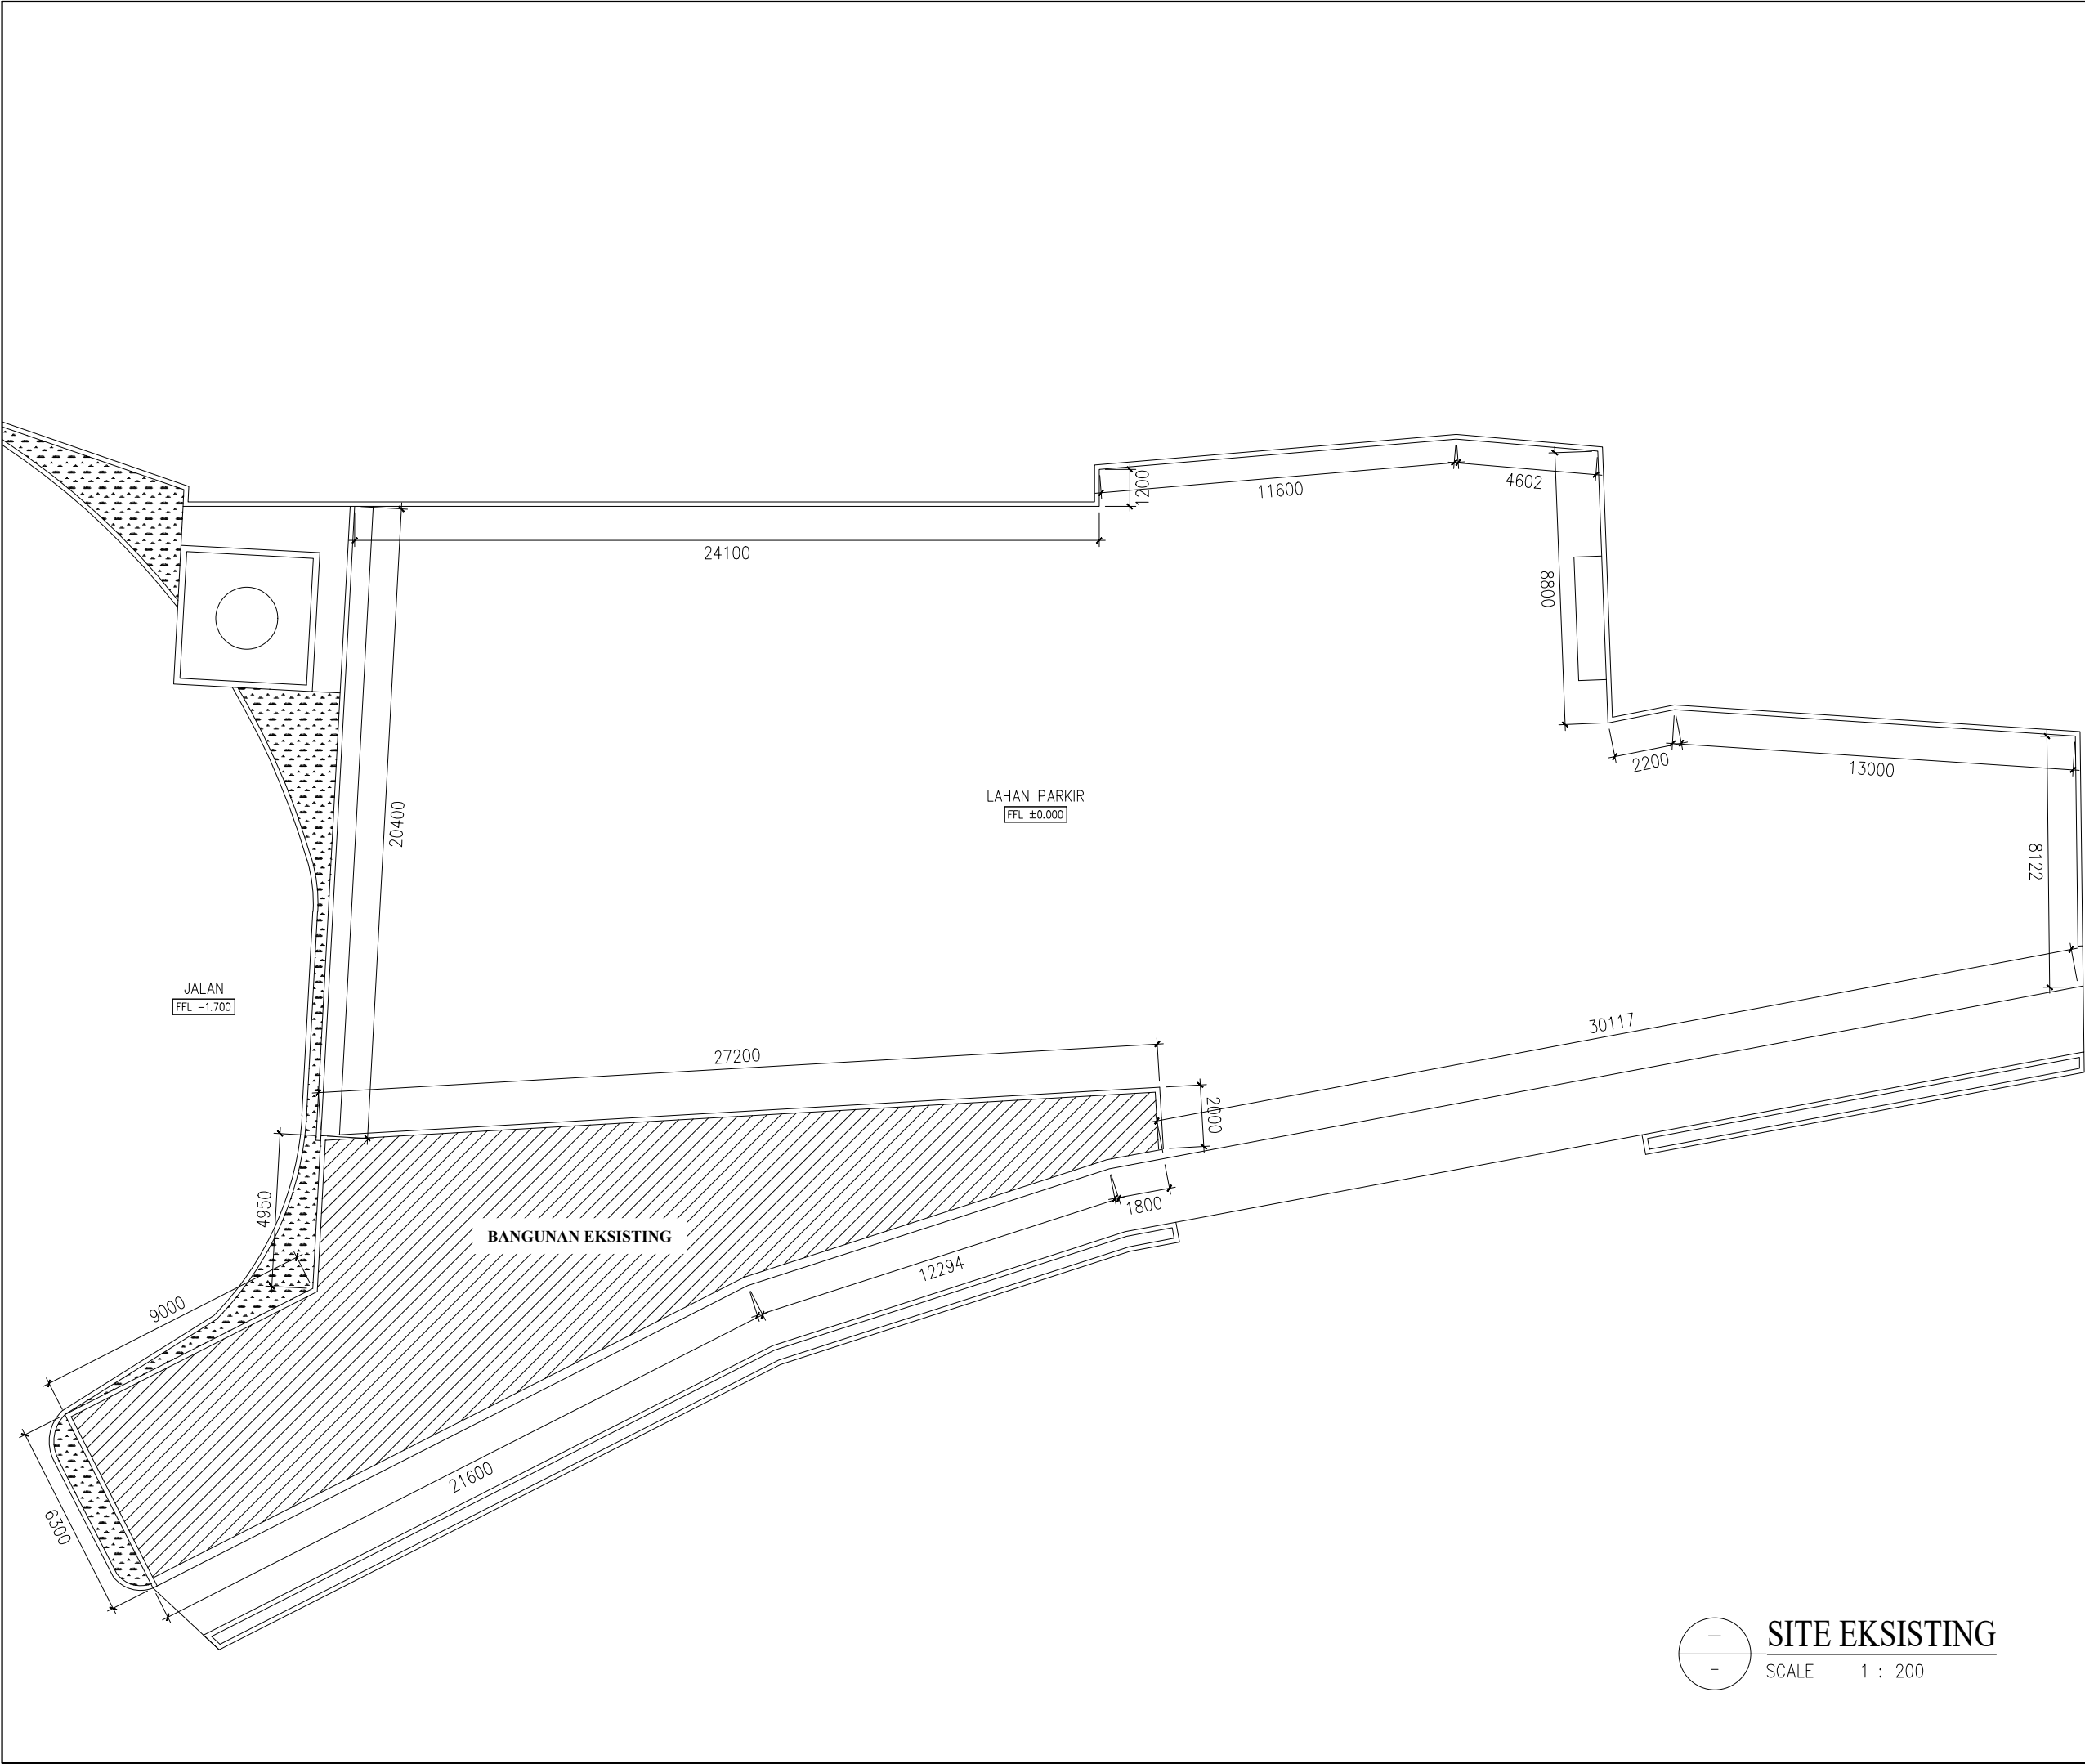


SITE EKSISTING
SCALE 1 : 200



PEMERINTAH KABUPATEN TEMANGGUNG
RSUD TEMANGGUNG
Jalan Gajah Mada No. 1A Temanggung 56219
Telepon : (0293) 491119 Faximili : (0293) 493423
Surat Elektronik : rsud_temanggung@yahoo.co.id

KEGIATAN		
Penyediaan Layanan Kesehatan Untuk UKM dan UKP Rujukan Tingkat Daerah Kabupaten/Kota		
PEKERJAAN		
Belanja Jasa Konsultan Jalan, Irigasi dan Jaringan - DED Penataan Parkir		
LOKASI		TH. ANGGARAN
Kab. Temanggung		2023
MENGETAHUI		
RSUD Kabupaten Temanggung Selaku Pengguna Anggaran		
dr. TETTY KURNIAWATI, Sp. S, M. Kes Pembina Tingkat I NIP. 19760401 200312 2 010		
DIPERIKSA DAN DISETUJUI		
PPTK Pemeliharaan Gedung dan Bangunan Kabag Umum dan Perlengkapan Selaku Pejabat Pembuat Komitmen		
REJONO, S. Kep, Ns. NIP. 19660921 198903 1 006		
KONSULTAN PERENCANA		
SAJ CV. SKALA ABADI JAYA ARCHITECTURE - STRUCTURE - MEP - INTERIOR LANDSCAPE - MASTERPLAN - SUPERVISION		
VILIKA CHRISTALIA Direktur Utama		
JUDUL GAMBAR		
SITE EKSISTING		
SKALA	NO. GAMBAR	JML. LEMBAR
1 : 200	AR.02.001	-

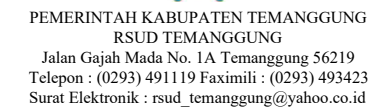

KEGIATAN

Penyediaan Layanan Kesehatan Untuk UKM dan UKP
Rujukan Tingkat Daerah Kabupaten/Kota

PEKERJAAN

Belanja Jasa Konsultan Jalan, Irigasi dan Jaringan - DED Penataan Parkir

LOKASI	TH. ANGGARAN
Kab. Temanggung	2023

MENGETAHUI

RSUD Kabupaten Temanggung
Selaku Pengguna Anggaran


dr. TETTY KURNIAWATI, Sp. S, M. Kes
Pembina Tingkat I
NIP. 19760401 200312 2 010

DIPERIKSA DAN DISETUJUI

PPTK Pemeliharaan Gedung dan Bangunan Kabag
Umum dan Perlengkapan
Selaku
Pejabat Pembuat Komitmen

REJONO, S. Kep, Ns.
NIP. 19660921 198903 1 006

KONSULTAN PERENCANAAN

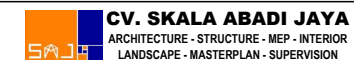


VILIKA CHRISTALIA
Direktur Utama

JUDUL GAMBAR

DETAIL LATTER SIGN

SKALA	NO. GAMBAR	JML. LEMBAR
1 : 40	AR.06.003	-

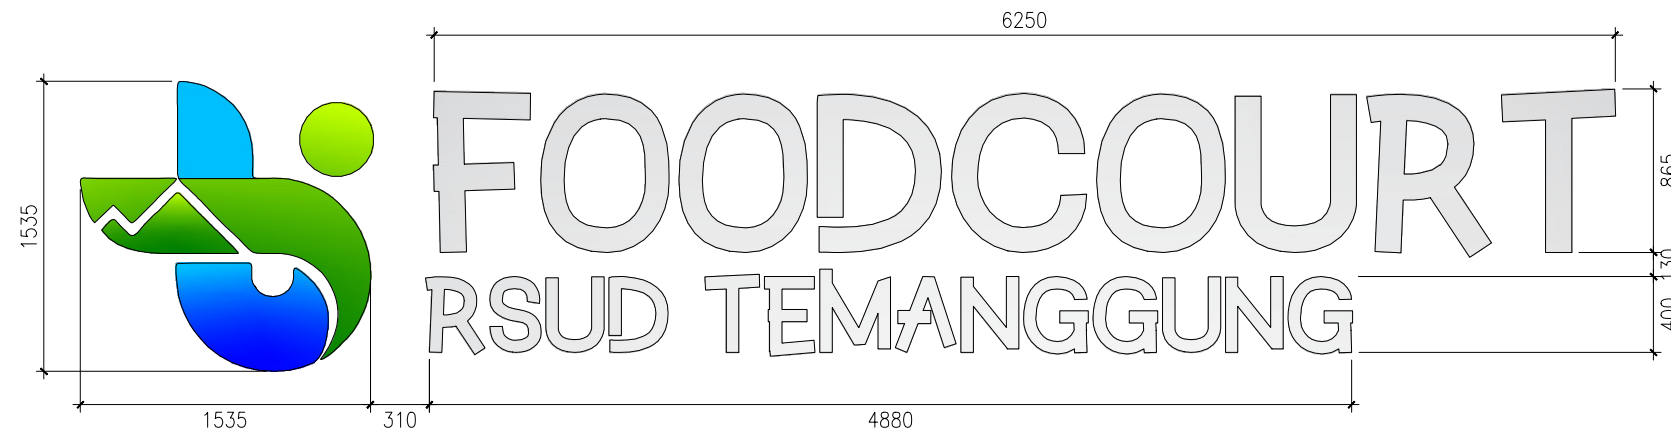


LATTER SIGN : ACRYLIC PUTIH SUSU BAGIAN DEPAN DAN BELAKANG
PLAT STAINLESS STEEL MIRROR BENTUK BAGIAN SAMPING.
LED STRIP WARM WHITE (DALAM),
RANGKA BESI HOLLOW 40x40mm PERKUATAN DYNABOLT + LAS

HURUF	JML	HURUF	JML	HURUF	JML	HURUF	JML
F	1	O	3	D	1	C	1

HURUF	JML	HURUF	JML	HURUF	JML
U	1	R	1	T	1

HURUF	JML	HURUF	JML	HURUF	JML	HURUF	JML	HURUF	JML	HURUF	JML	HURUF	JML	HURUF	JML	HURUF	JML	HURUF	JML
R	1	S	1	U	2	D	1	T	1	E	1	M	1	A	1	N	2	G	3



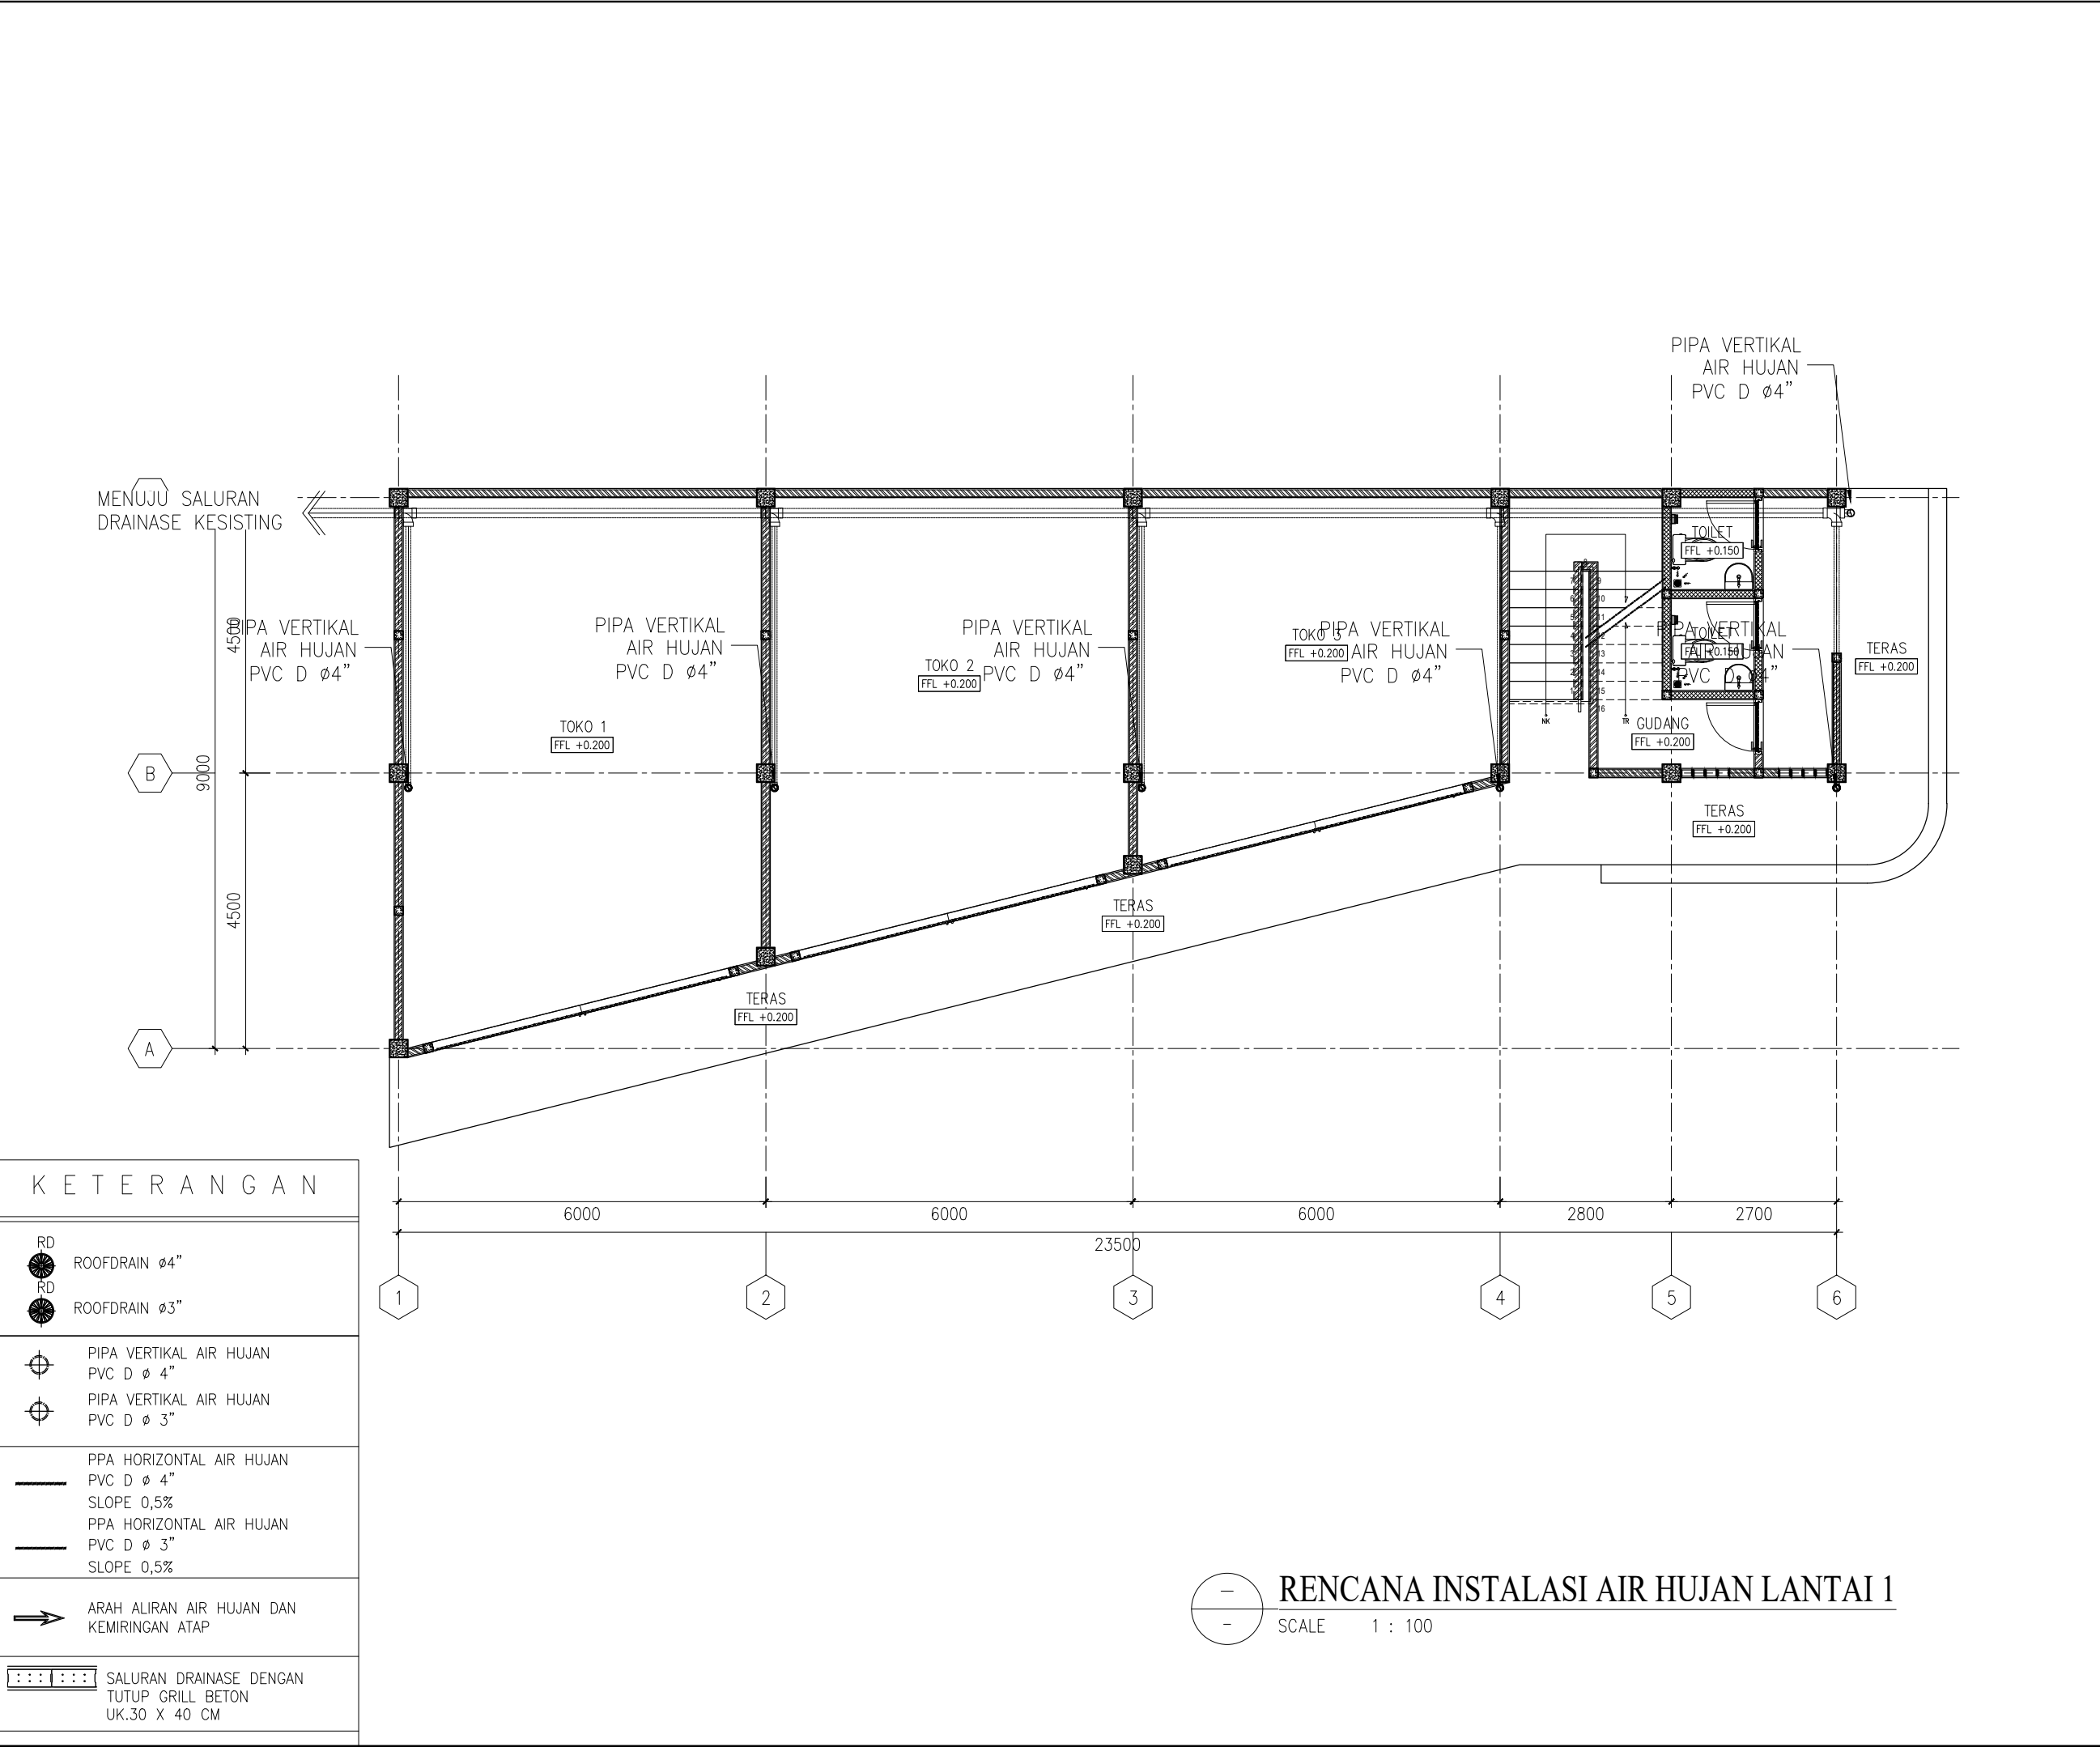



PEMERINTAH KABUPATEN TEMANGGUNG
RSUD TEMANGGUNG
Jalan Gajah Mada No. 1A Temanggung 56219
Telepon : (0293) 491119 Faximili : (0293) 493423
Surat Elektronik : rsud_temanggung@yahoo.co.id

KEGIATAN

Penyediaan Layanan Kesehatan Untuk UKM dan UKP
Rujukan Tingkat Daerah Kabupaten/Kota

PEKERJAAN

Belanja Jasa Konsultan Jalan, Irigasi dan Jaringan - DED Penataan Parkir

LOKASI

TH. ANGGARAN

Kab. Temanggung

2023

MENGETAHUI

RSUD Kabupaten Temanggung
Selaku Pengguna Anggaran

dr. TETTY KURNIAWATI, Sp. S, M. Kes

Pembina Tingkat I

NIP. 19760401 200312 2 010

DIPERIKSA DAN DISETUJUI

PPTK Pemeliharaan Gedung dan Bangunan Kabag Umum dan Perlengkapan
Selaku
Pejabat Pembuat Komitmen

REJONO, S. Kep, Ns.

NIP. 19660921 198903 1 006

KONSULTAN PERENCANA

CV. SKALA ABADI JAYA

ARCHITECTURE - STRUCTURE - MEP - INTERIOR
LANDSCAPE - MASTERPLAN - SUPERVISION

VILIKA CHRISTALIA
Direktur Utama

JUDUL GAMBAR

DENAH RENCANA INSTALASI AIR HUJAN LANTAI 1

SKALA

NO. GAMBAR

JML. LEMBAR

1 : 100

PL.03.001

-



3D ILUSTRASI
SCALE NTS



PEMERINTAH KABUPATEN TEMANGGUNG
RSUD TEMANGGUNG
Jalan Gajah Mada No. 1A Temanggung 56219
Telepon : (0293) 491119 Faximili : (0293) 493423
Surat Elektronik : rsud_temanggung@yahoo.co.id

KEGIATAN		
Penyediaan Layanan Kesehatan Untuk UKM dan UKP Rujukan Tingkat Daerah Kabupaten/Kota		
PEKERJAAN		
Belanja Jasa Konsultan Jalan, Irigasi dan Jaringan - DED Penataan Parkir		
LOKASI	TH. ANGGARAN	
Kab. Temanggung	2023	
MENGETAHUI		
RSUD Kabupaten Temanggung Selaku Pengguna Anggaran		
dr. TETTY KURNIAWATI, Sp. S, M. Kes Pembina Tingkat I NIP. 19760401 200312 2 010		
DIPERIKSA DAN DISETUJUI		
PPTK Pemeliharaan Gedung dan Bangunan Kabag Umum dan Perlengkapan Selaku Pejabat Pembuat Komitmen		