



PEMERINTAH KABUPATEN TEMANGGUNG

RSUD TEMANGGUNG

Alamat : Jalan Gajah Mada No. 1A Temanggung 56219

Telepon : (0293) 491119 Faximili : (0293) 493423

Surat Elektronik : rsud_temanggung@yahoo.co.id

GAMBAR RENCANA

KEGIATAN :

Penyediaan Layanan Kesehatan Untuk UKM dan UKP
Rujukan Tingkat Daerah Kabupaten/ Kota

PEKERJAAN :


Jasa Review Pembangunan Power House

LOKASI :



Temanggung

TAHUN ANGGARAN :

2024

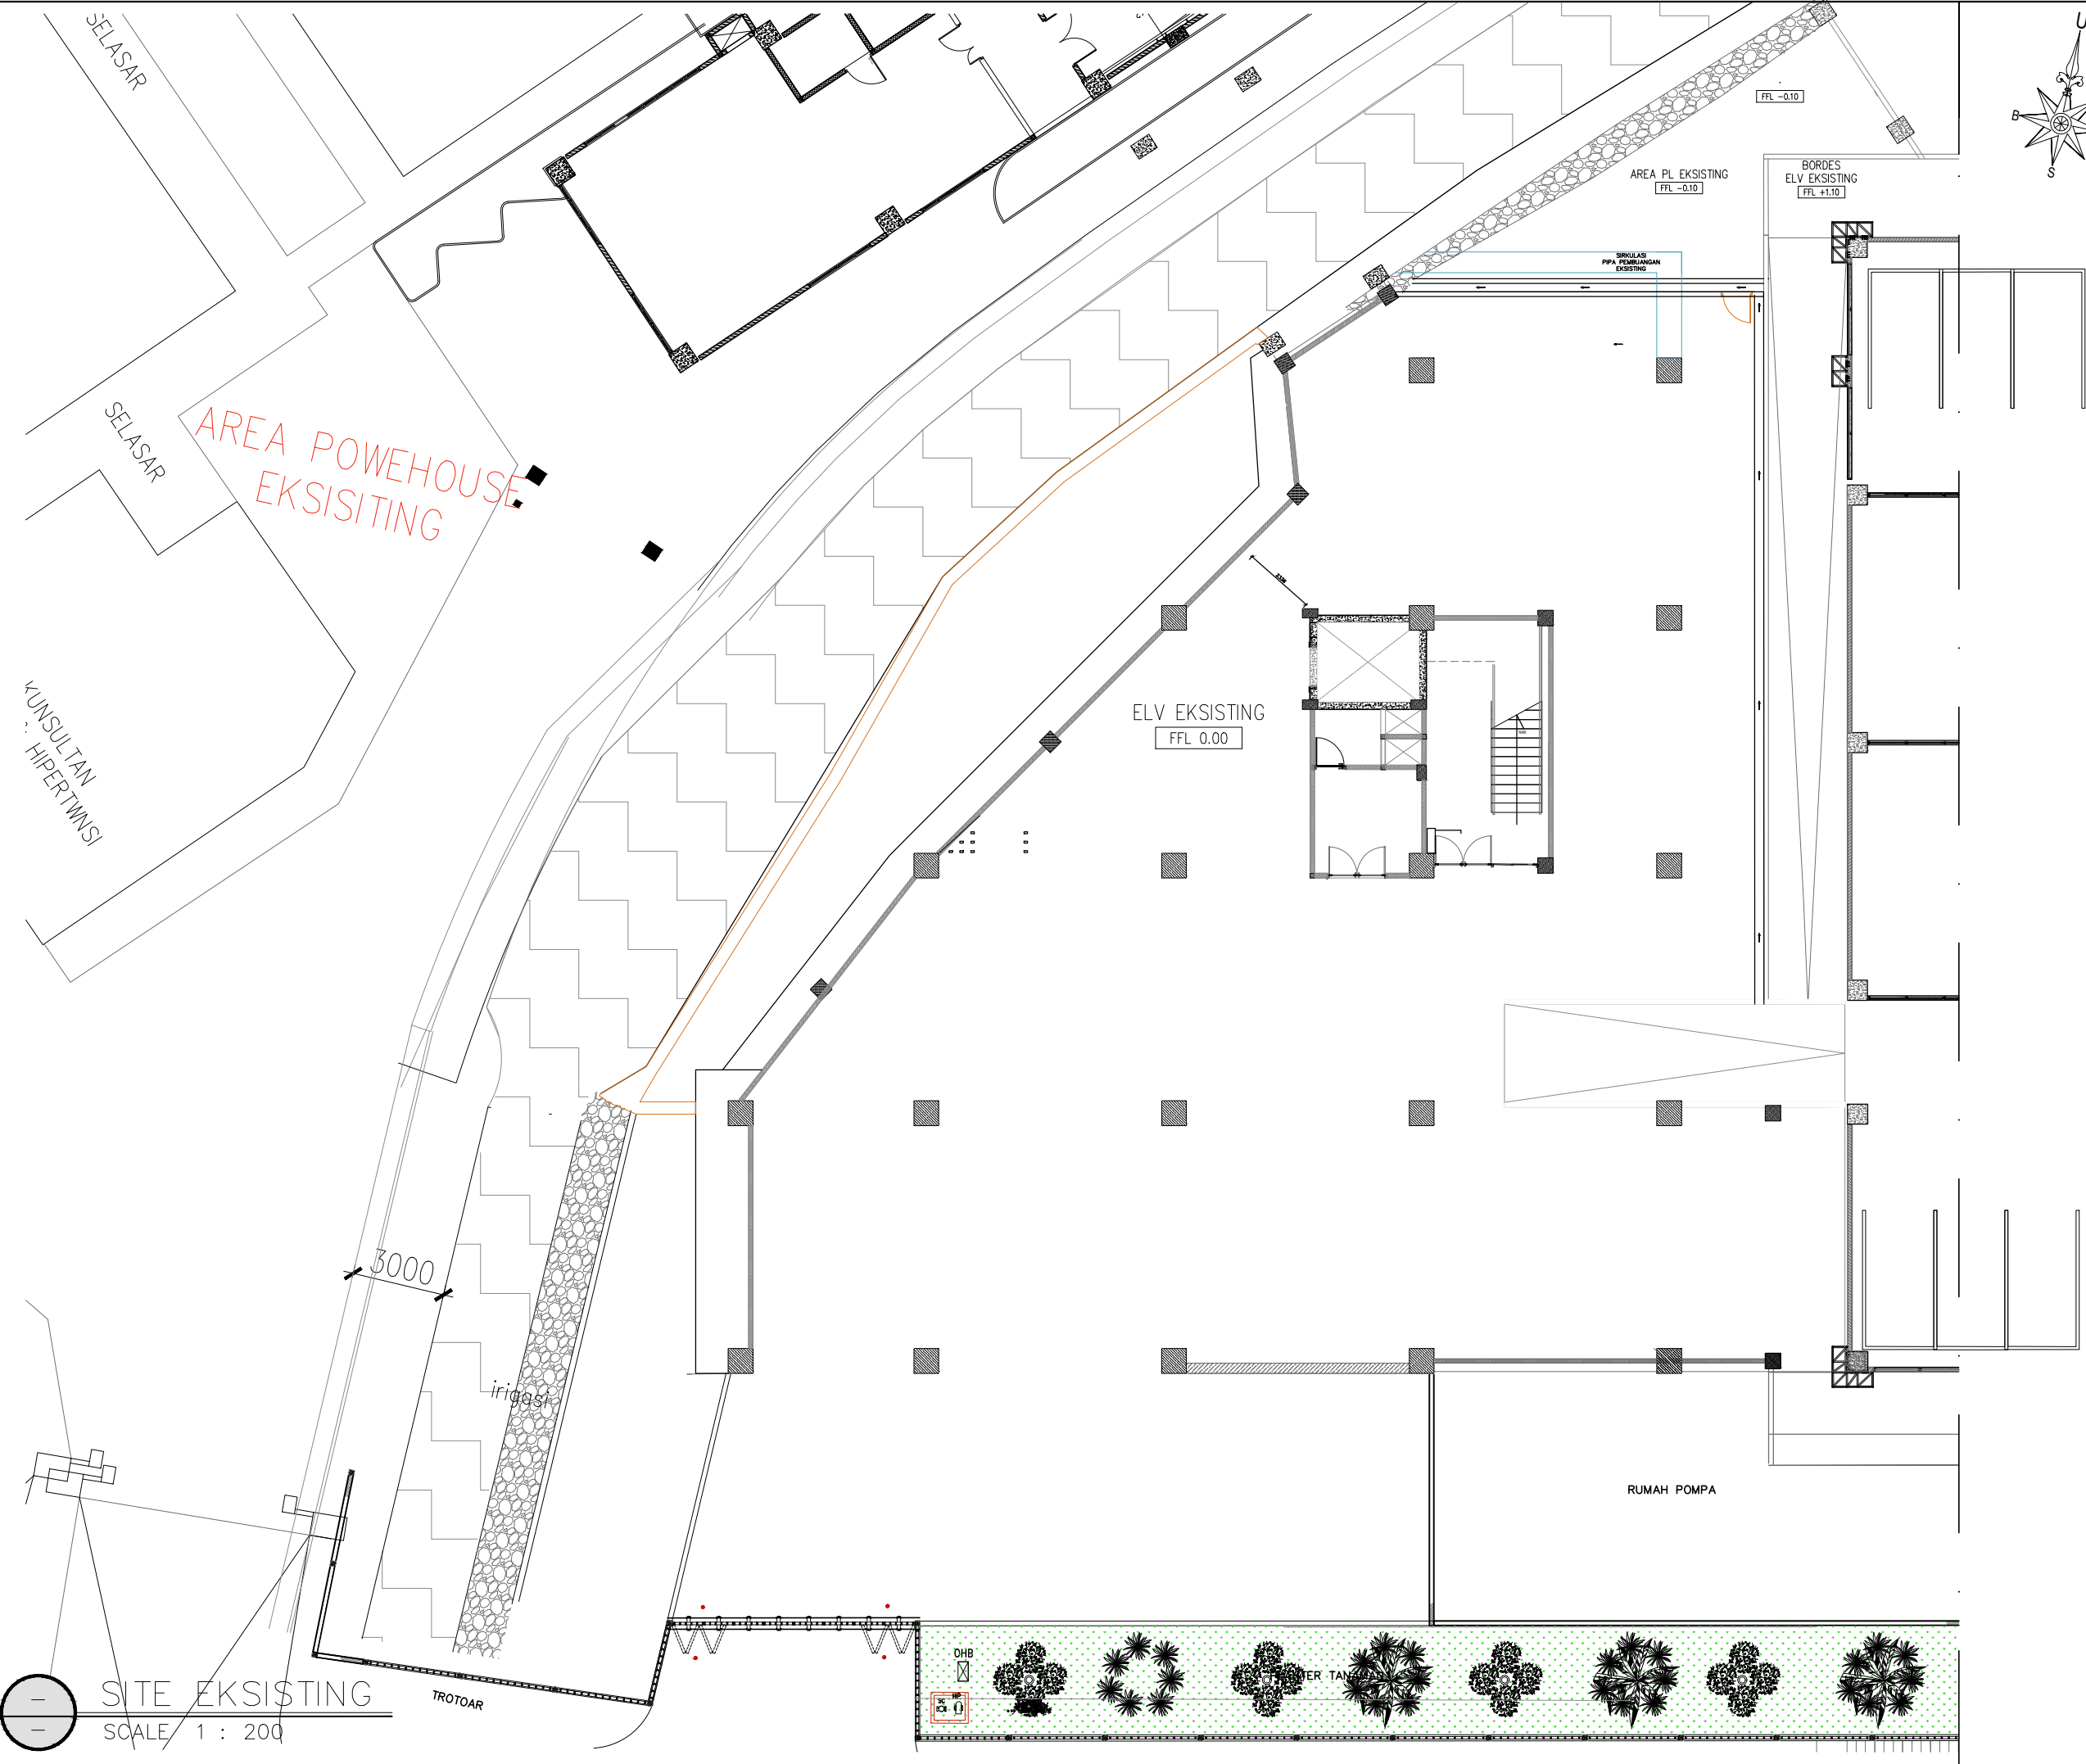

 PEMERINTAH KABUPATEN TEMANGGUNG RUMAH SAKIT UMUM DAERAH Jl. Gajah Mada No.1A Temanggung 56219 Telp. (0293) 491119 Fax. (0293) 493024		
KEGIATAN		
Penyediaan Layanan Kesehatan Untuk UKM dan UKP Rujukan Tingkat Daerah Kabupaten/ Kota		
PEKERJAAN		
Jasa Review Pembangunan Power House		
LOKASI	TH. ANGGARAN	
RSUD TEMANGGUNG	2024	
MENGETAHUI		
Direktur RSUD Kabupaten Temanggung Selaku Pengguna Anggaran		
dr. TETTY KURNIAWATI, Sp.S.,M.Kes Pembina Tingkat I NIP. 19760401 200312 2 010		
DIPERIKSA & DISETUJUI		
Selaku Pejabat Pembuat Komitmen (PPK)		
MUHAMMAD YUSUF LANNO, S.T. NIP. 19771109 200903 1 003		
KONSULTAN PERENCANA		
 PT. SKALA ABADI JAYA ARCHITECTURE - STRUCTURE - MEP - INTERIOR LANDSCAPE - MASTERPLAN - SUPERVISION		
SUYENTO, S.T. Direktur Utama		
CATATAN		
JUDUL GAMBAR		
SITE EKSISTING		
SKALA	NO. GAMBAR	HALAMAN
1 : 200	ARS.01.001	

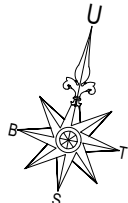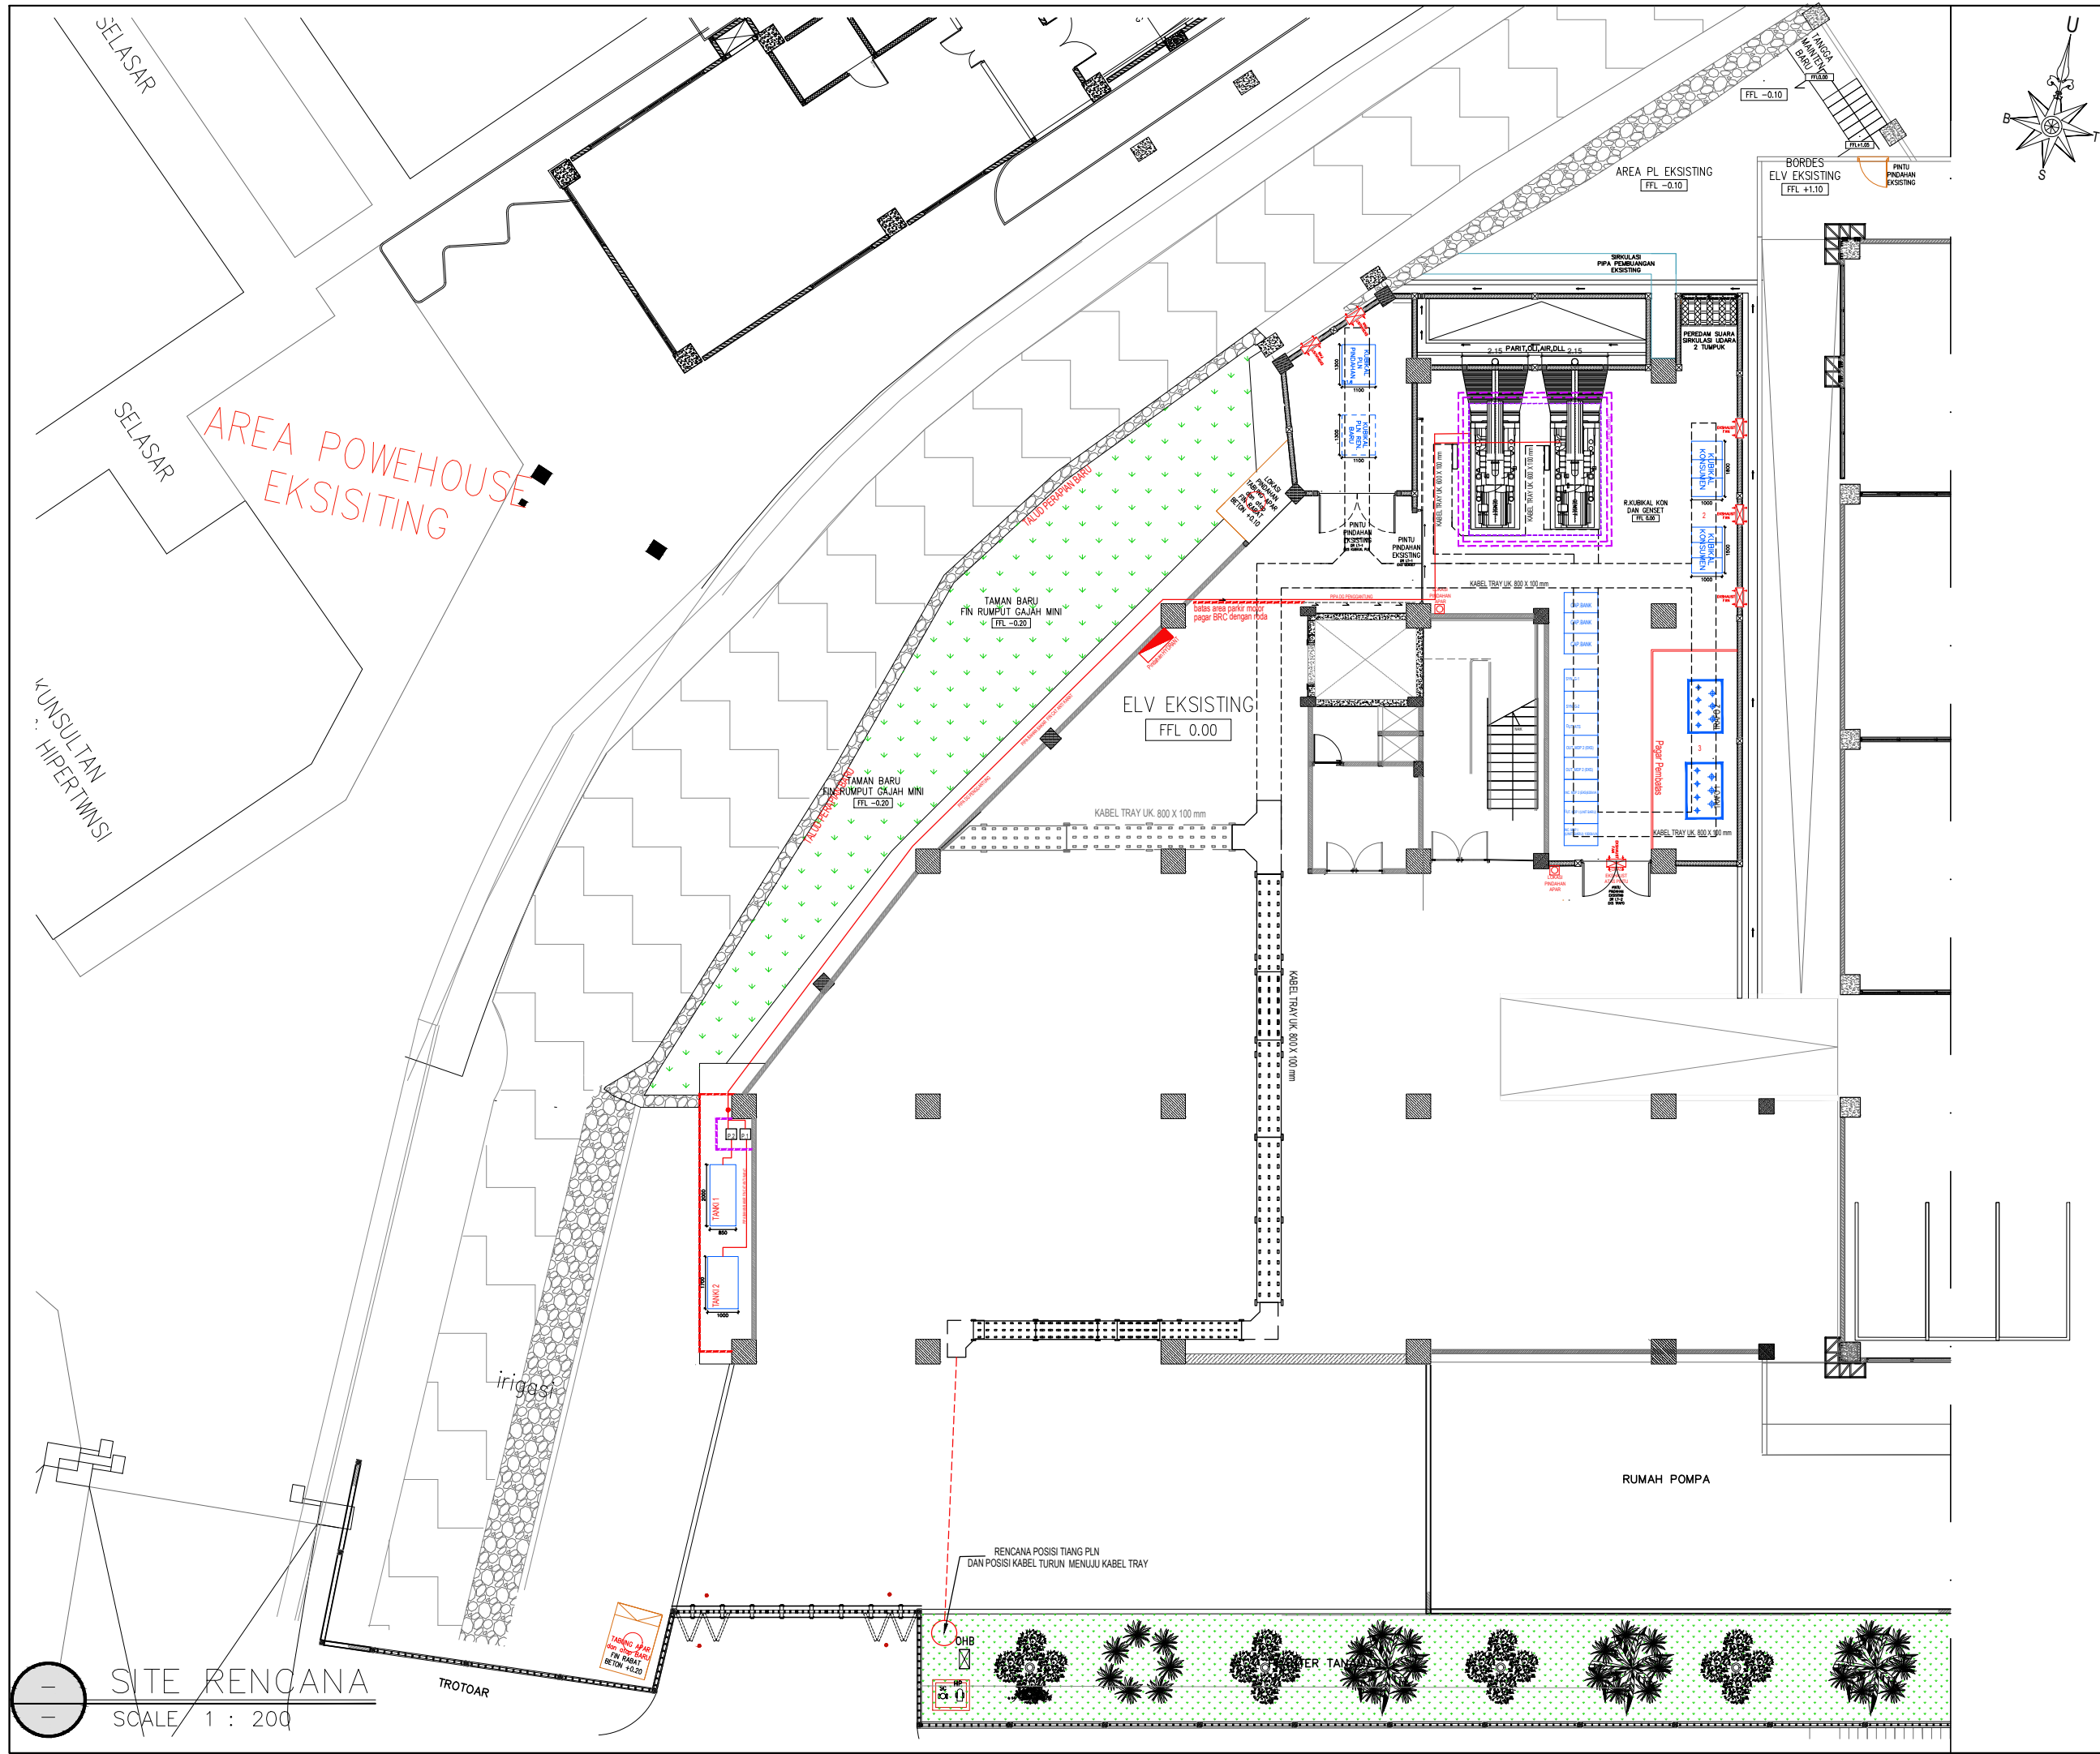

PEMERINTAH KABUPATEN TEMANGGUNG RUMAH SAKIT UMUM DAERAH Jl. Gajah Mada No.1A Temanggung 56219 Telp. (0293) 491119 Fax. (0293) 493024		
KEGIATAN		
Penyediaan Layanan Kesehatan Untuk UKM dan UKP Rujukan Tingkat Daerah Kabupaten/ Kota		
PEKERJAAN		
Jasa Review Pembangunan Power House		
LOKASI	TH. ANGGARAN	
RSUD TEMANGGUNG	2024	
MENGETAHUI		
Direktur RSUD Kabupaten Temanggung Selaku Pengguna Anggaran		
dr. TETTY KURNIAWATI, Sp.S.,M.Kes Pembina Tingkat I NIP. 19760401 200312 2 010		
DIPERIKSA & DISETUJUI		
Selaku Pejabat Pembuat Komitmen (PPK)		



PEMERINTAH KABUPATEN TEMANGGUNG
RUMAH SAKIT UMUM DAERAH
Jl. Gajah Mada No.1/A Temanggung 56219
Telp. (0293) 491119 Fax. (0293) 493024

KEGIATAN

Penyediaan Layanan Kesehatan Untuk UKM dan UKP
Rujukan Tingkat Daerah Kabupaten/ Kota

PEKERJAAN

Jasa Review Pembangunan Power House

LOKASI	TH. ANGGARAN
RSUD TEMANGGUNG	2024

MENGETAHUI

Direktur
RSUD Kabupaten Temanggung
Selaku Pengguna Anggaran

dr. TETTY KURNIAWATI, Sp.S.,M.Kes
Pembina Tingkat I
NIP. 19760401 200312 2 010

DIPERIKSA & DISETUJUI

Selaku Pejabat Pembuat Komitmen (PPK)

MUHAMMAD YUSUF LANNO, S.T.
NIP. 19771109 200903 1 003

KONSULTAN PERENCANA




SUYENTO, S.T.
Direktur Utama

CATATAN

JUDUL GAMBAR

POTONGAN A-A

SKALA	NO. GAMBAR	HALAMAN
1 : 100	ARS.01.004	

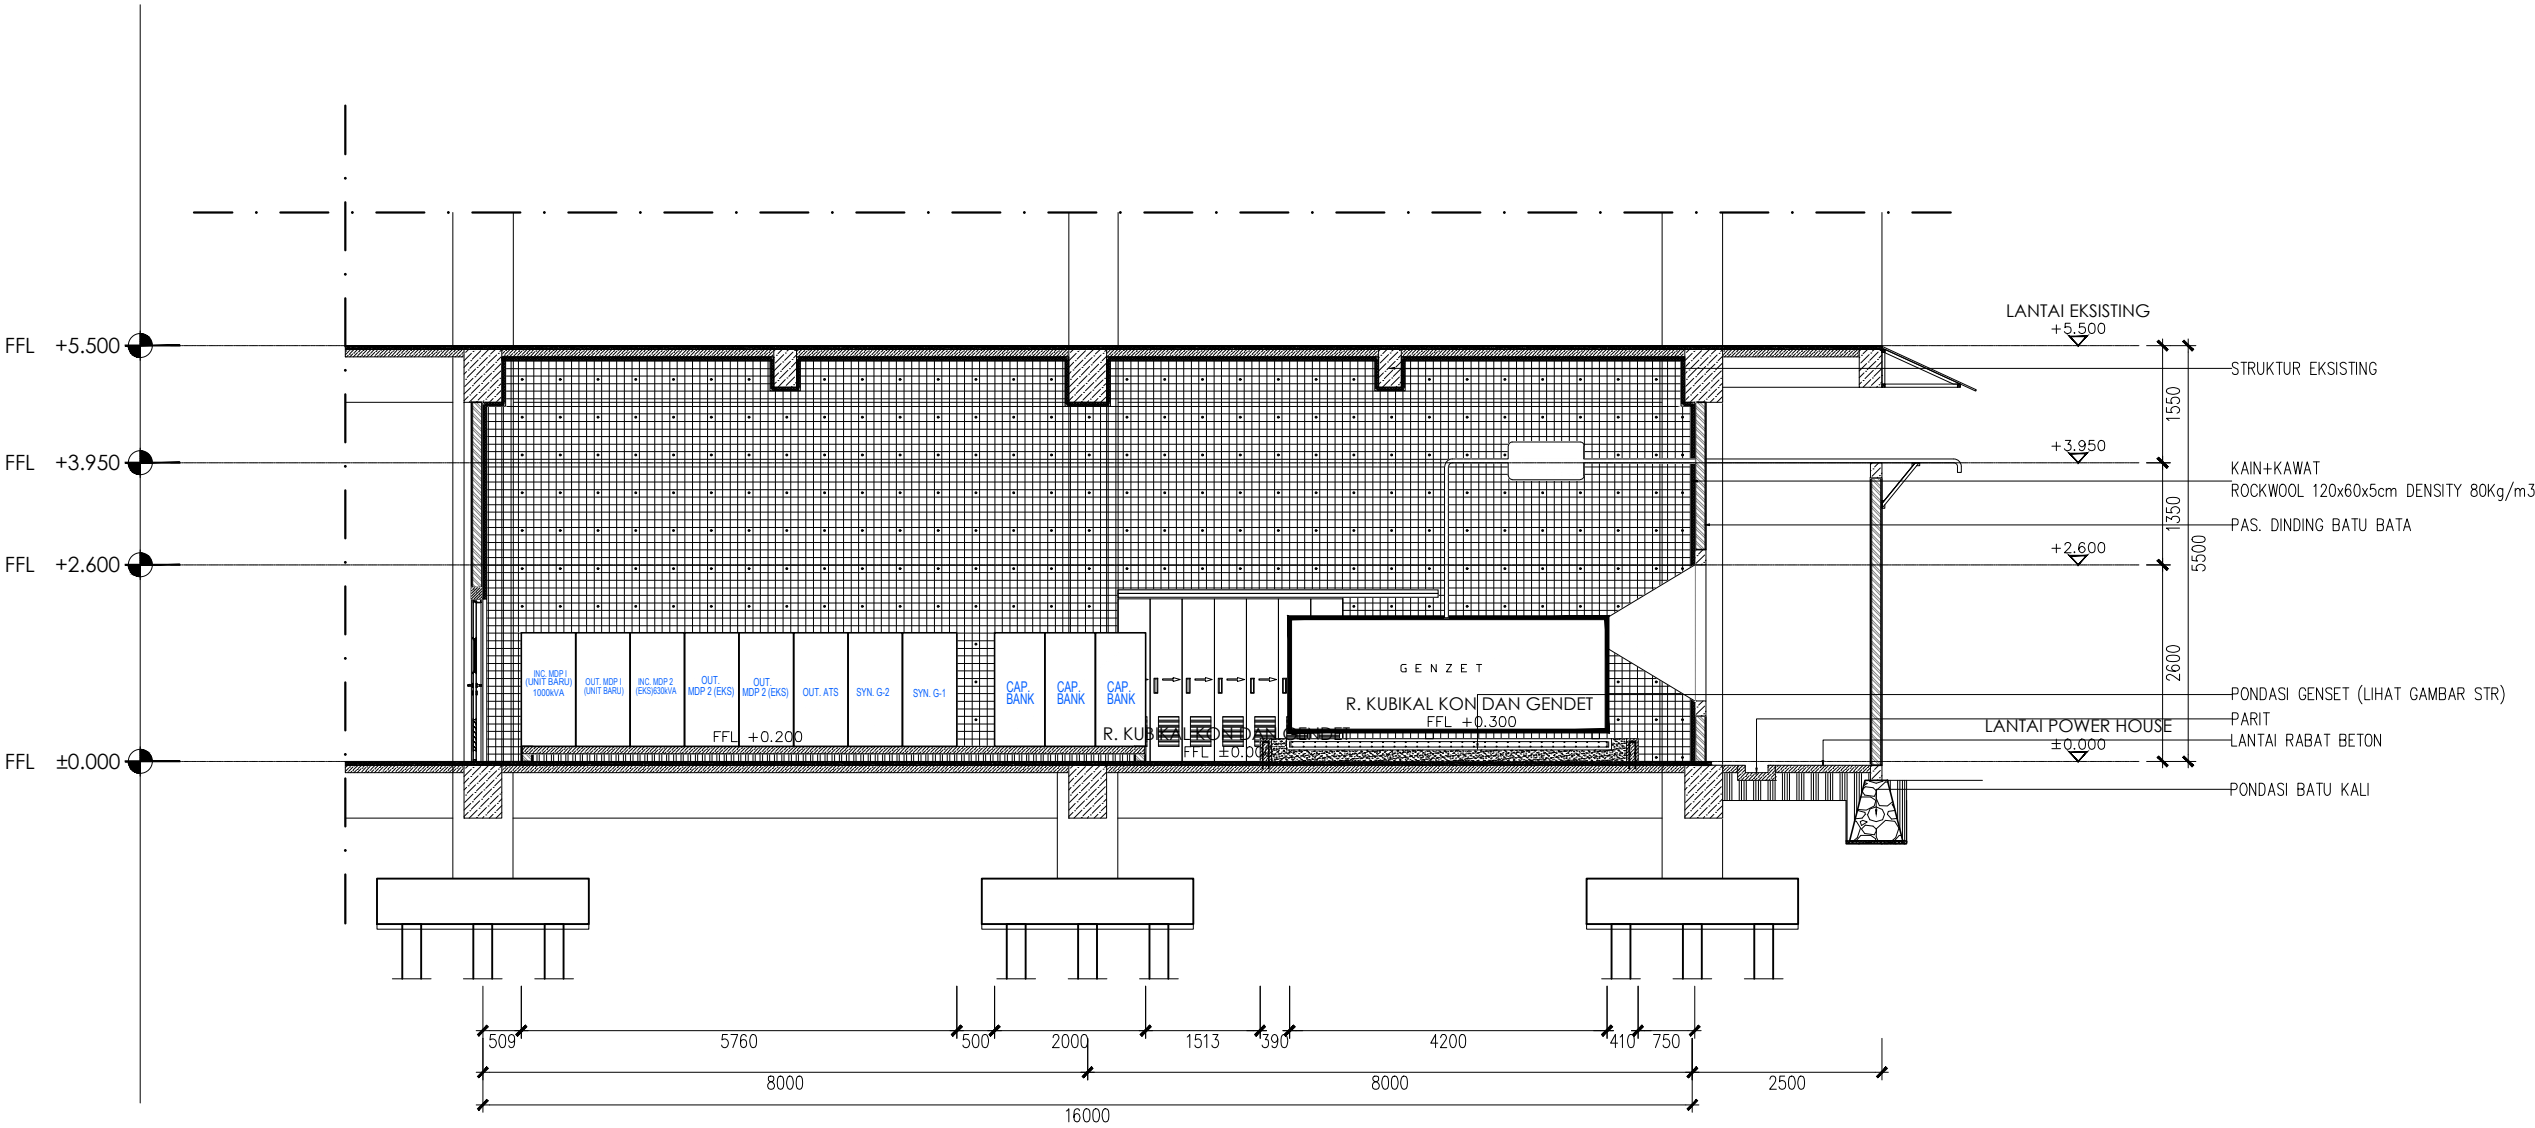

POTONGAN A-A
SCALE 1 : 100



PEMERINTAH KABUPATEN TEMANGGUNG
RUMAH SAKIT UMUM DAERAH
Jl. Gajah Mada No.1/A Temanggung 56219
Telp. (0293) 491119 Fax. (0293) 493024

KEGIATAN
Penyediaan Layanan Kesehatan Untuk UKM dan UKP
Rujukan Tingkat Daerah Kabupaten/ Kota

PEKERJAAN
Jasa Review Pembangunan Power House

LOKASI	TH. ANGGARAN
RSUD TEMANGGUNG	2024

MENGETAHUI
Direktur
RSUD Kabupaten Temanggung
Selaku Pengguna Anggaran

dr. TETTY KURNIAWATI, Sp.S.,M.Kes
Pembina Tingkat I
NIP. 19760401 200312 2 010

DIPERIKSA & DISETUJUI
Selaku Pejabat Pembuat Komitmen (PPK)



MUHAMMAD YUSUF LANNO, S.T.
NIP. 19771109 200903 1 003

KONSULTAN PERENCANA
 **PT. SKALA ABADI JAYA**
ARCHITECTURE - STRUCTURE - MEP - INTERIOR
LANDSCAPE - MASTERPLAN - SUPERVISION

SUYENTO, S.T.
Direktur Utama


CATATAN

JUDUL GAMBAR		
POTONGAN B-B		
SKALA	NO. GAMBAR	HALAMAN
1 : 100	ARS.01.005	

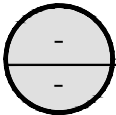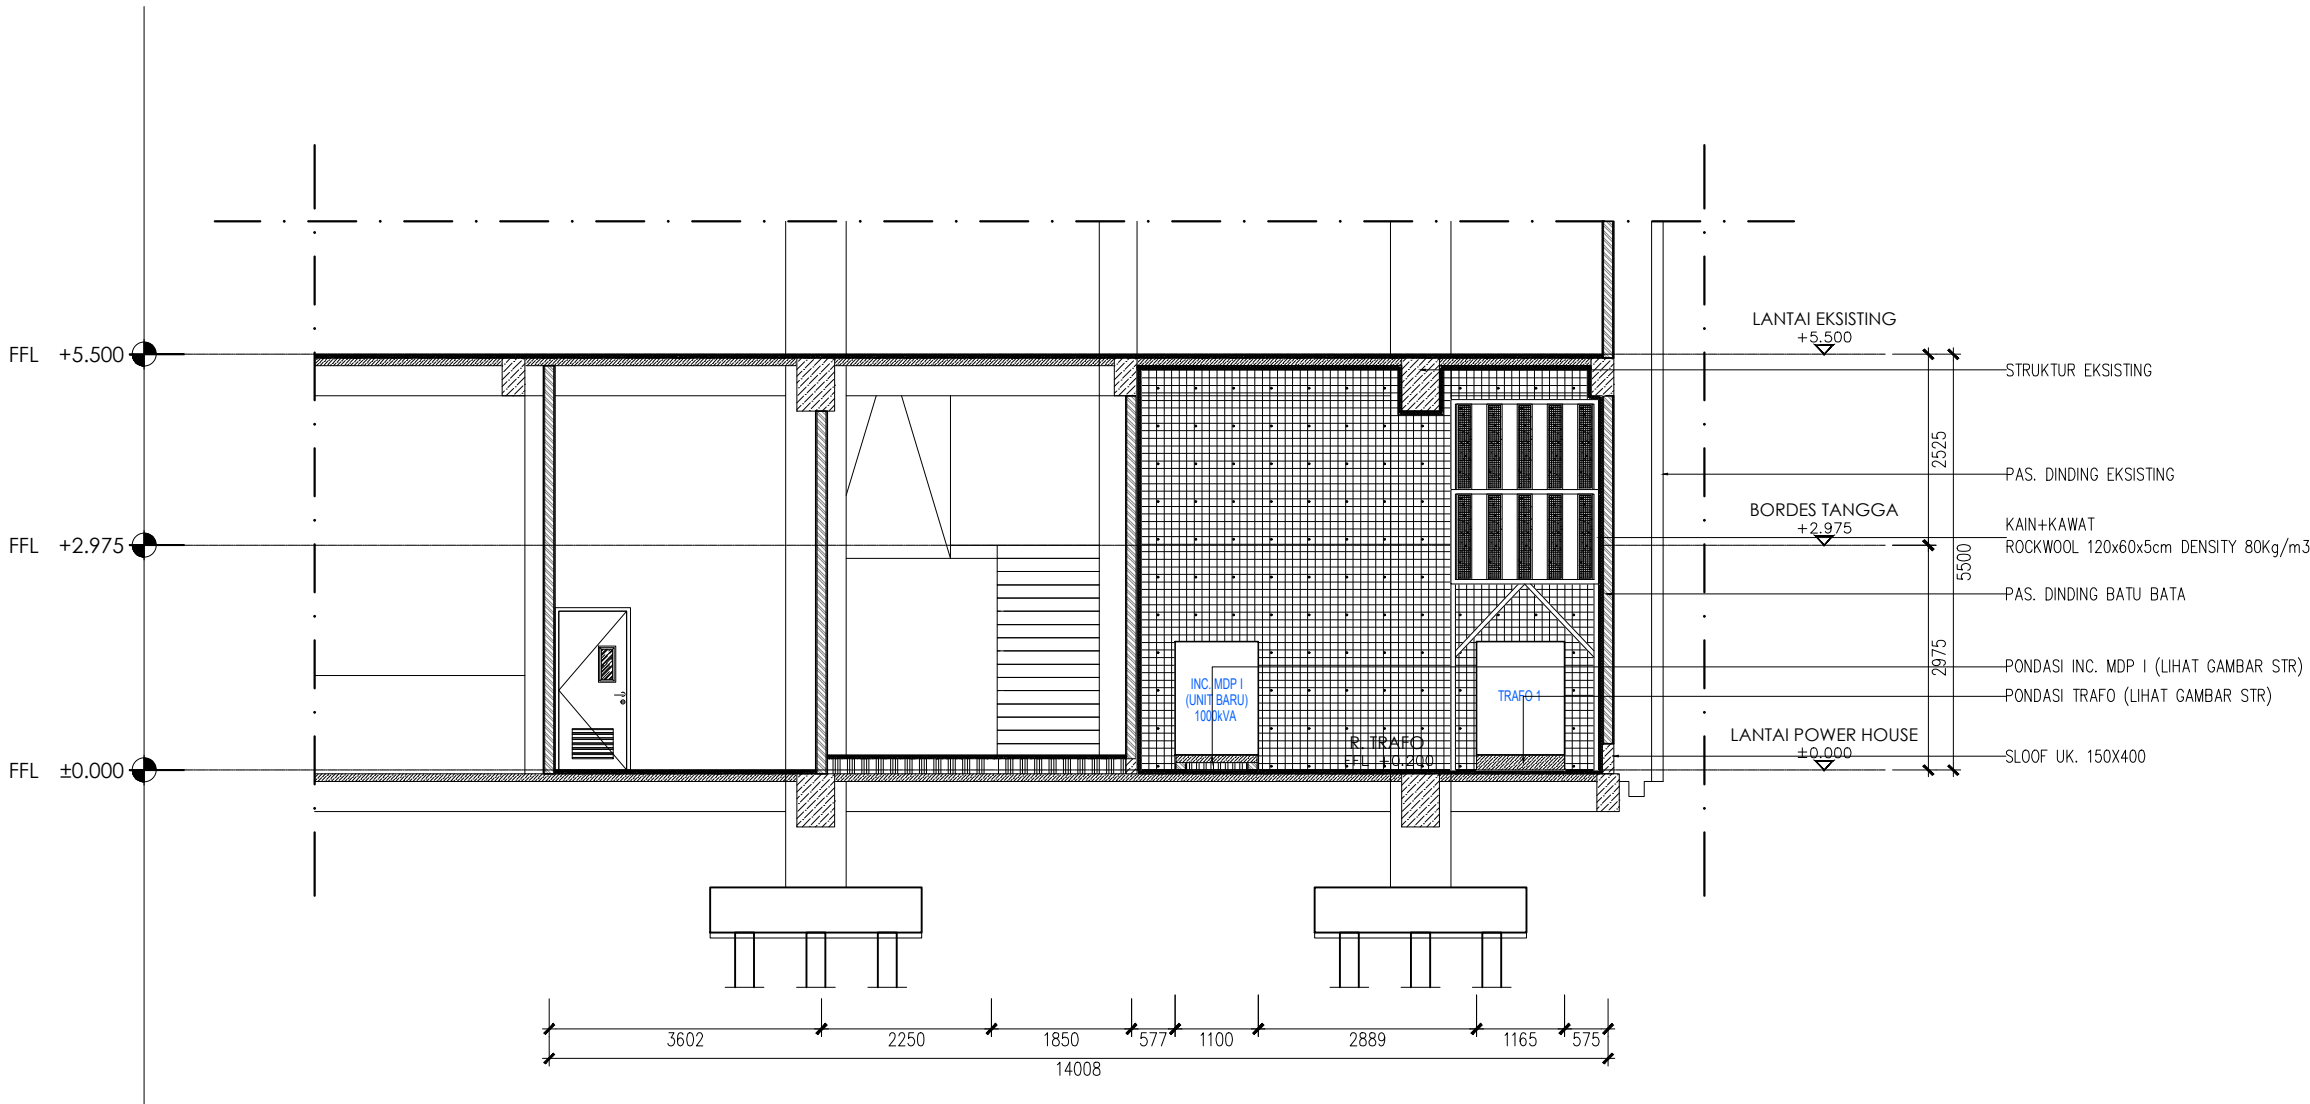

POTONGAN B-B

SCALE 1 : 100

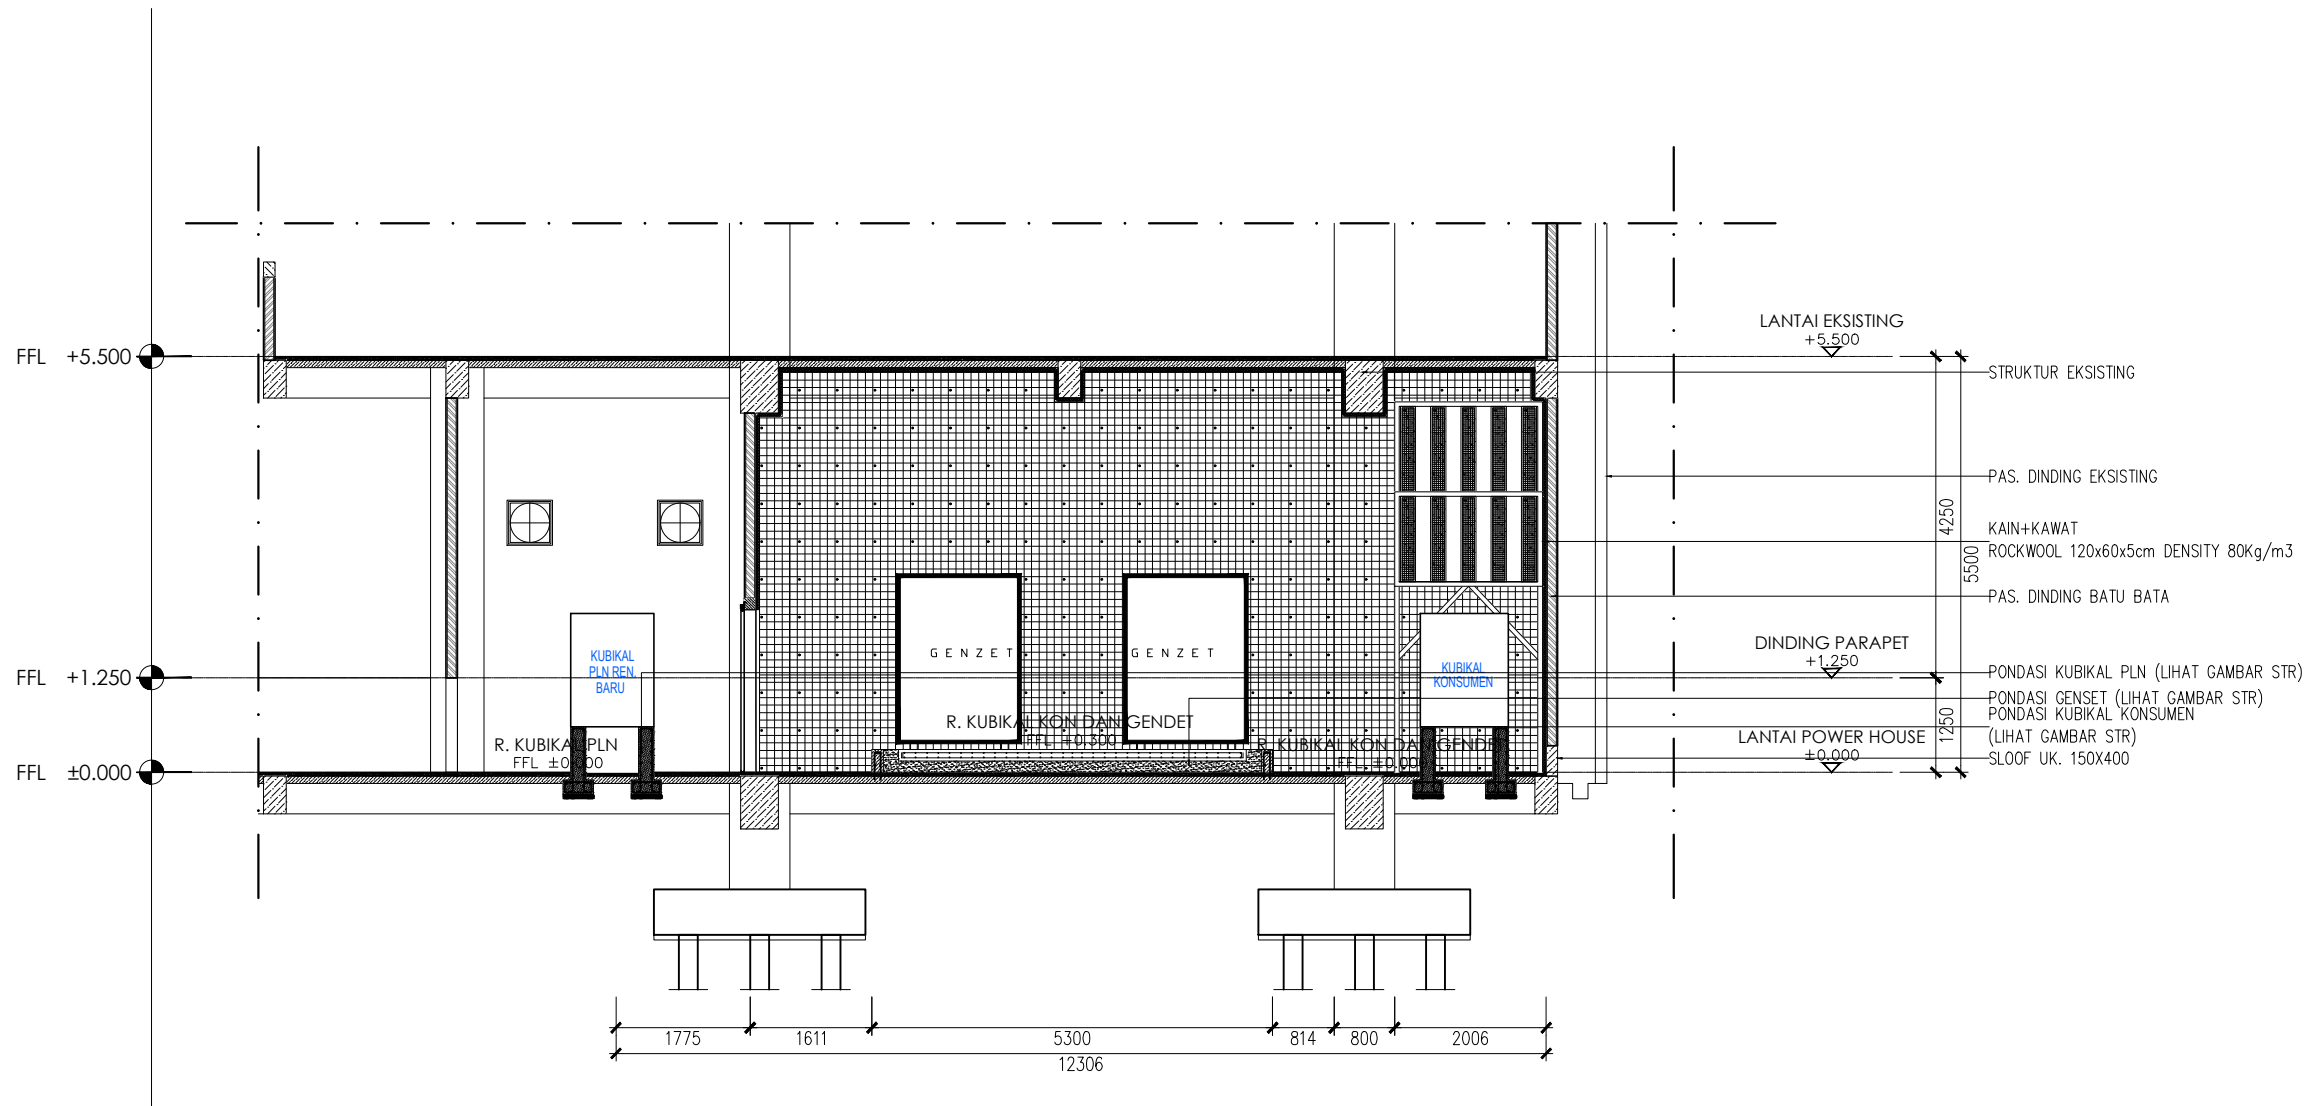

POTONGAN C-C
SCALE 1 : 100



PEMERINTAH KABUPATEN TEMANGGUNG
RUMAH SAKIT UMUM DAERAH
Jl. Gajah Mada No.1/A Temanggung 56219
Telp. (0293) 491119 Fax. (0293) 493024

KEGIATAN

Penyediaan Layanan Kesehatan Untuk UKM dan UKP
Rujukan Tingkat Daerah Kabupaten/ Kota

PEKERJAAN

Jasa Review Pembangunan Power House

LOKASI TH. ANGGARAN

RSUD TEMANGGUNG 2024

MENGETAHUI

Direktur
RSUD Kabupaten Temanggung
Selaku Pengguna Anggaran

dr. TETTY KURNIAWATI, Sp.S.,M.Kes
Pembina Tingkat I
NIP. 19760401 200312 2 010

DIPERIKSA & DISETUJUI

Selaku Pejabat Pembuat Komitmen (PPK)

MUHAMMAD YUSUF LANNO, S.T.
NIP. 19771109 200903 1 003

KONSULTAN PERENCANA





SUYENTO, S.T.
Direktur Utama

CATATAN

JUDUL GAMBAR

POTONGAN C-C

SKALA	NO. GAMBAR	HALAMAN
1 : 100	ARS.01.006	

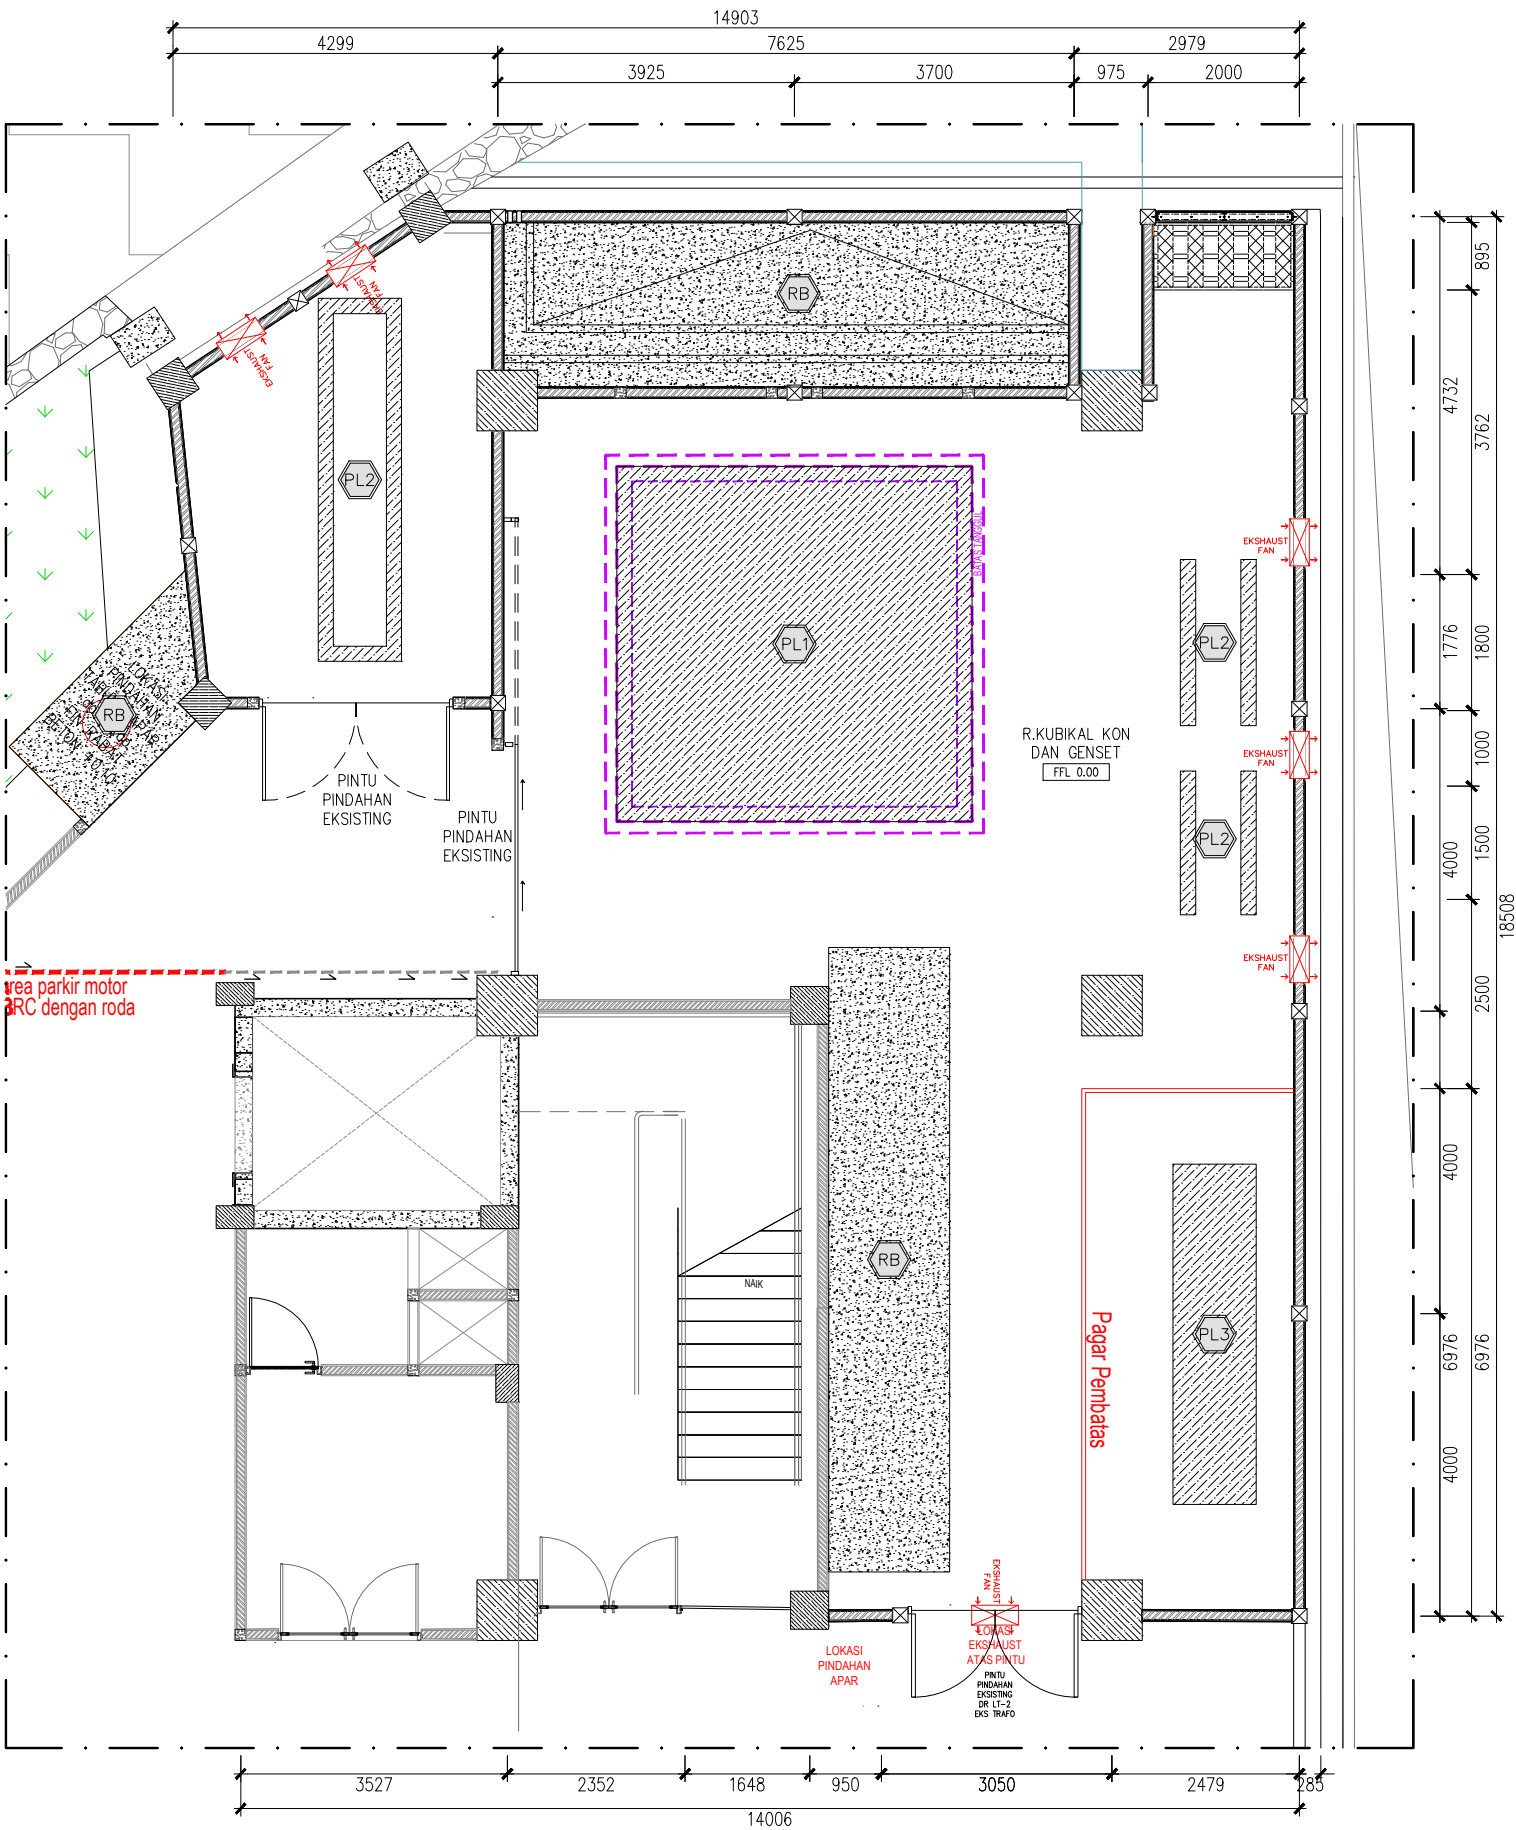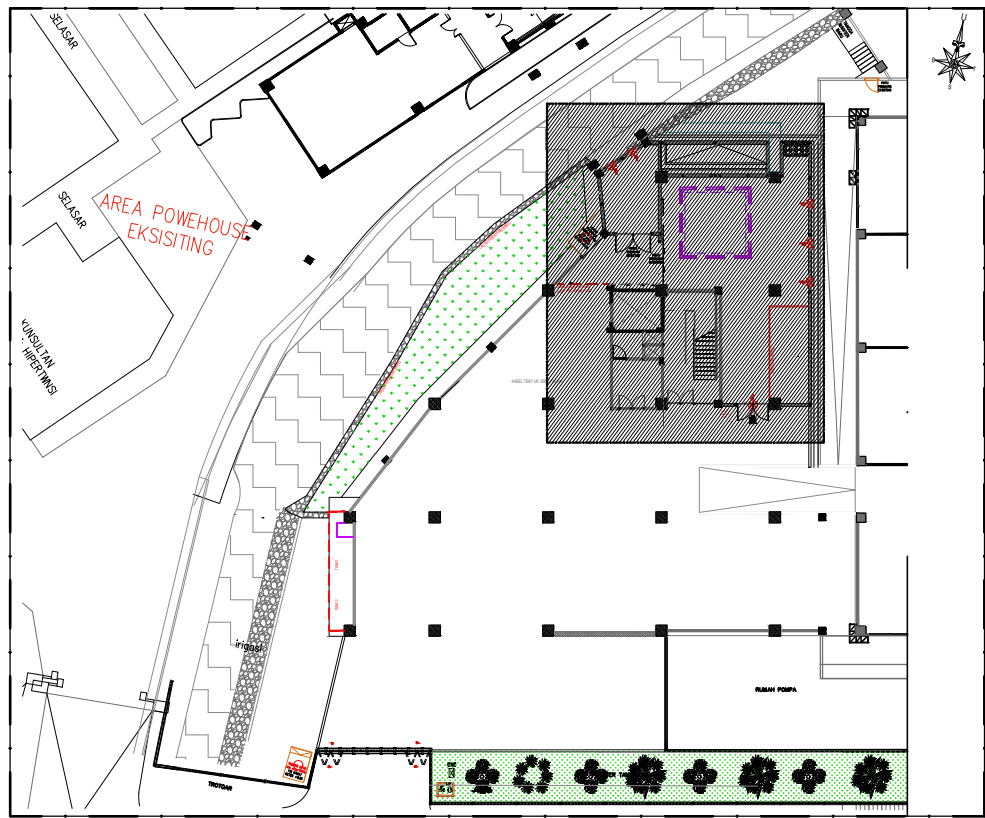

KEYPLAN
SCALE NTS

LEGENDA	KETERANGAN FIN. LANTAI
RB	LANTAI RABAT BETON
PL1	PLAT LANTAI TIPE 1
PL2	PLAT LANTAI TIPE 2
PL3	PLAT LANTAI TIPE 2

DENAH RENCANA FIN. LANTAI
SCALE 1 : 100



PEMERINTAH KABUPATEN TEMANGGUNG
RUMAH SAKIT UMUM DAERAH
Jl. Gajah Mada No.1/A Temanggung 56219
Telp. (0293) 491119 Fax. (0293) 493024

KEGIATAN
Penyediaan Layanan Kesehatan Untuk UKM dan UKP
Rujukan Tingkat Daerah Kabupaten/ Kota

PEKERJAAN
Jasa Review Pembangunan Power House

LOKASI	TH. ANGGARAN
RSUD TEMANGGUNG	2024

MENGETAHUI
Direktur
RSUD Kabupaten Temanggung
Selaku Pengguna Anggaran

dr. TETTY KURNIAWATI, Sp.S.,M.Kes
Pembina Tingkat I
NIP. 19760401 200312 2 010

DIPERIKSA & DISETUJUI
Selaku Pejabat Pembuat Komitmen (PPK)


MUHAMMAD YUSUF LANNO, S.T.
NIP. 19771109 200903 1 003

KONSULTAN PERENCANA
PT. SKALA ABADI JAYA
ARCHITECTURE - STRUCTURE - MEP - INTERIOR
LANDSCAPE - MASTERPLAN - SUPERVISION

SUYENTO, S.T.
Direktur Utama

CATATAN

JUDUL GAMBAR		
DENAH RENCANA FIN. LANTAI		
SKALA	NO. GAMBAR	HALAMAN
1 : 100	ARS.01.007	

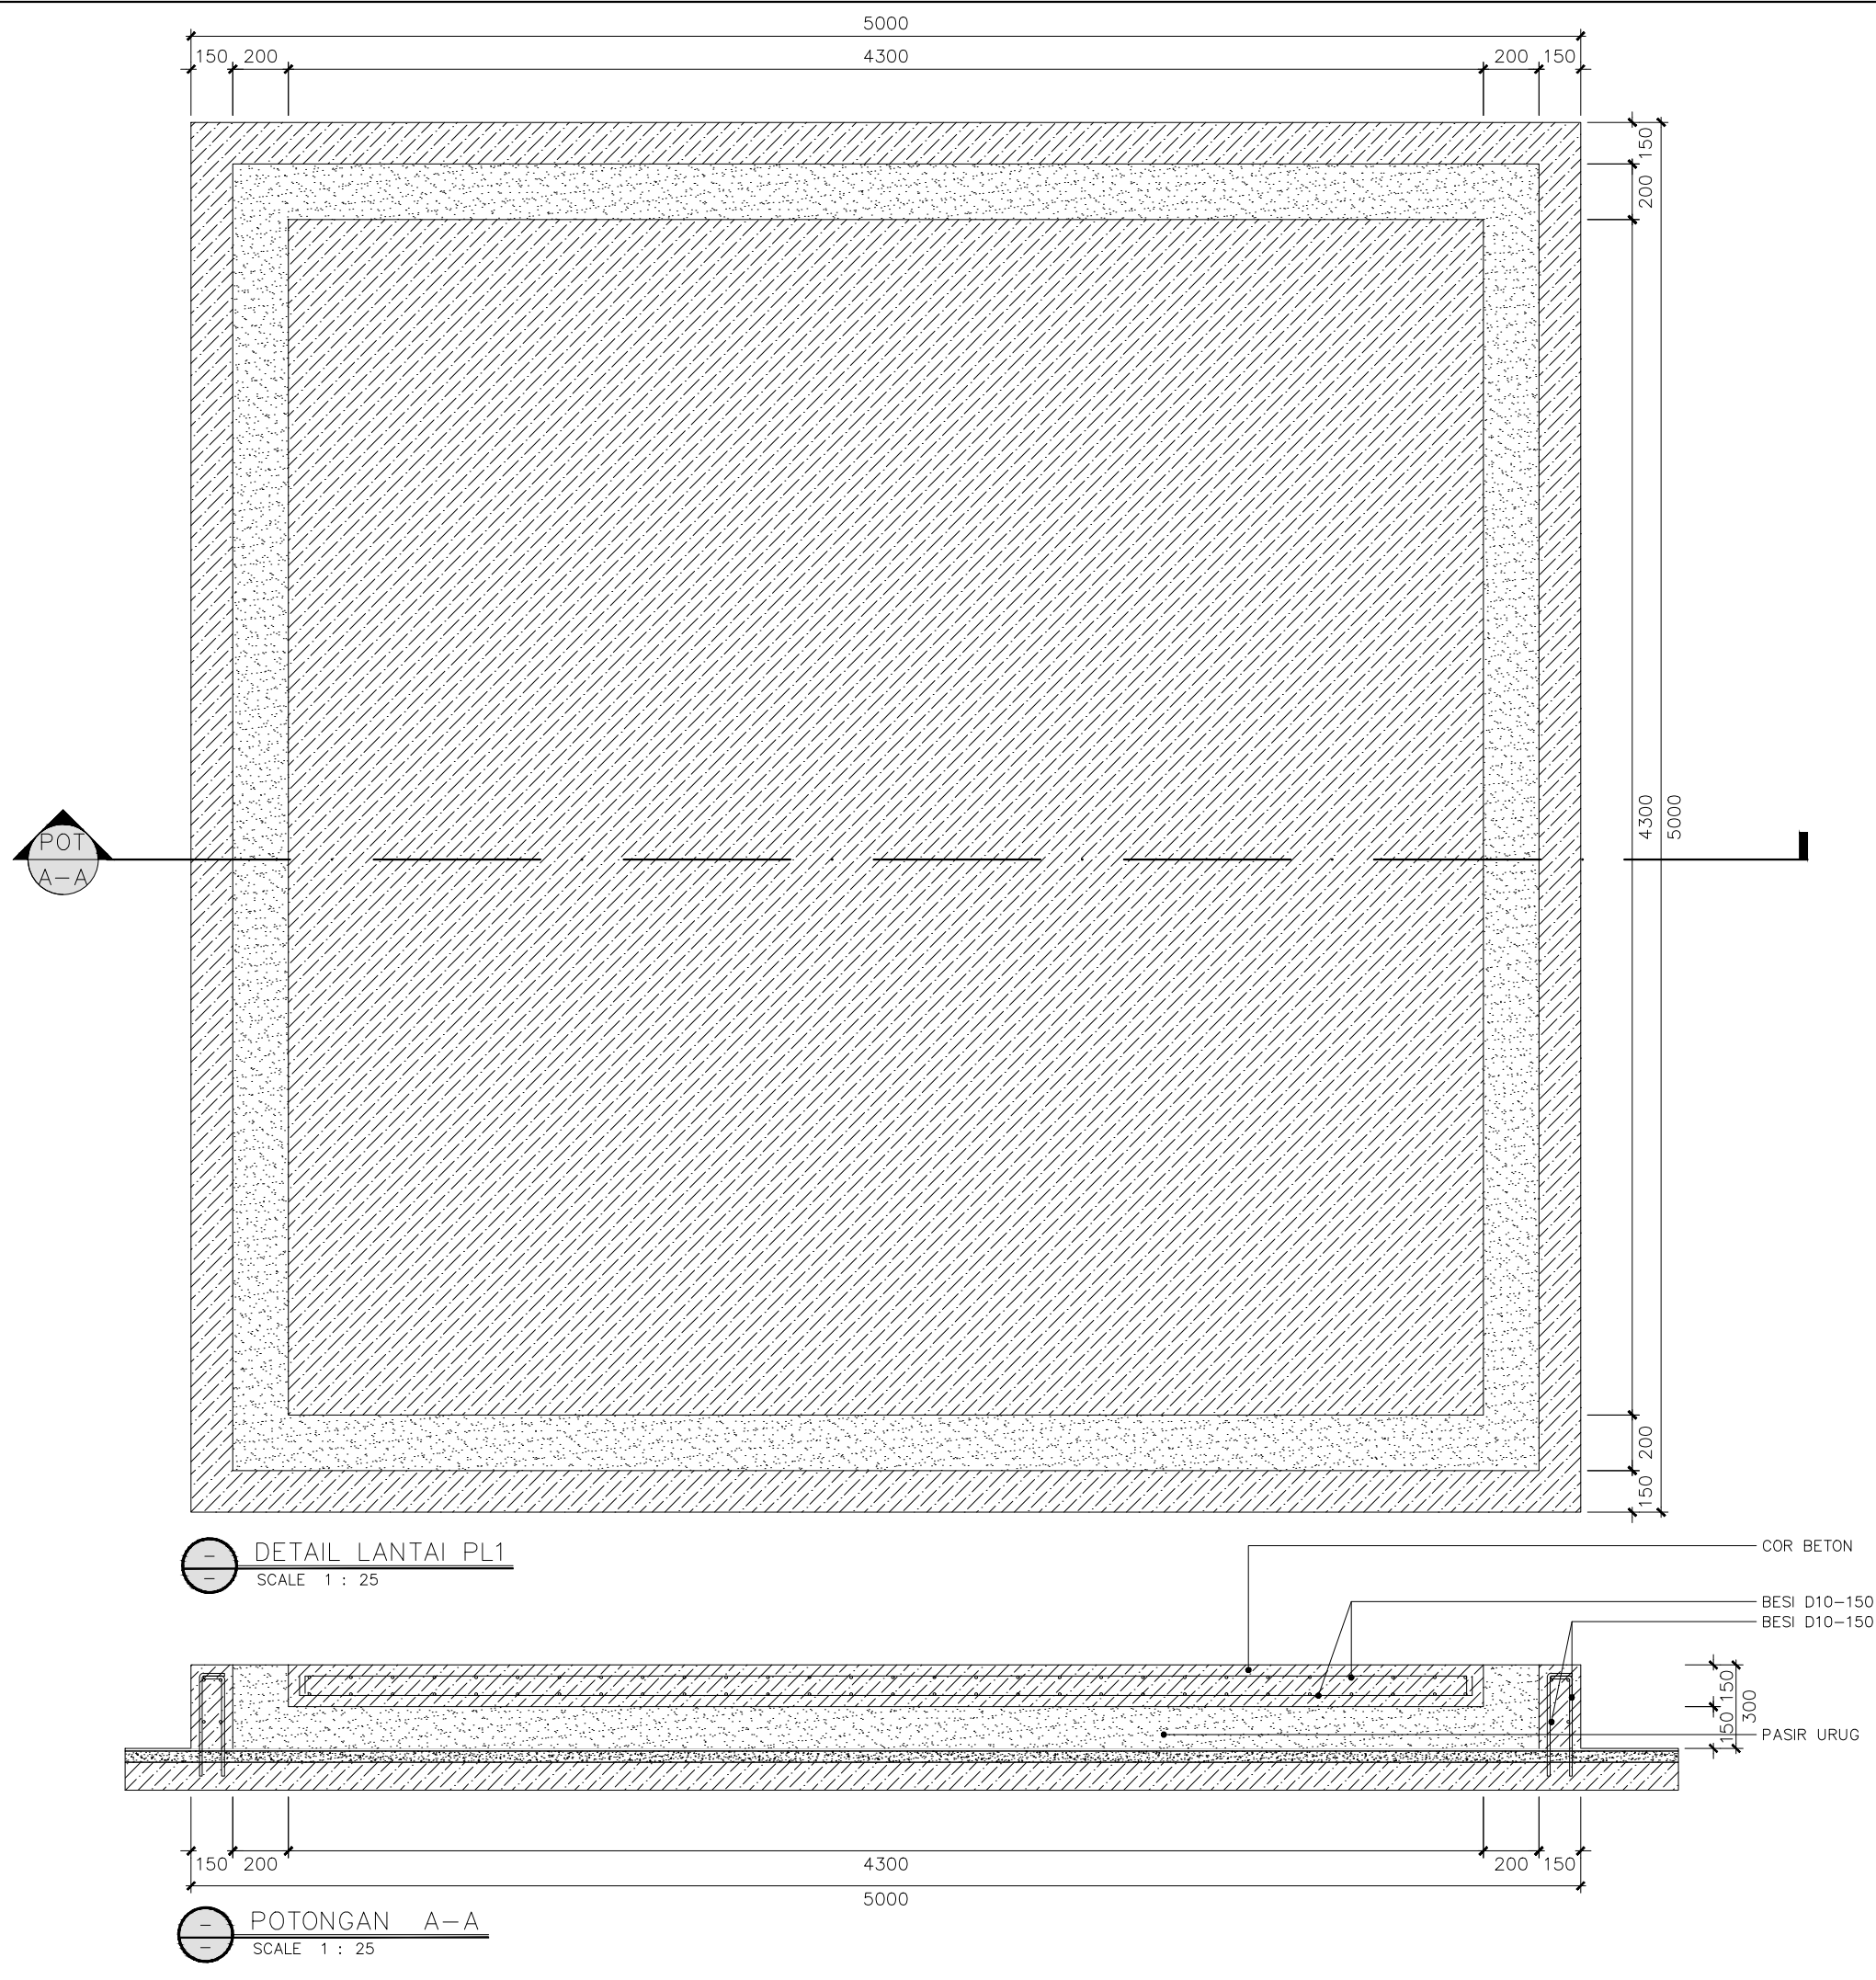

 PEMERINTAH KABUPATEN TEMANGGUNG RUMAH SAKIT UMUM DAERAH Jl. Gajah Mada No.1A Temanggung 56219 Telp. (0293) 491119 Fax. (0293) 493024		
KEGIATAN		
Penyediaan Layanan Kesehatan Untuk UKM dan UKP Rujukan Tingkat Daerah Kabupaten/ Kota		
PEKERJAAN		
Jasa Review Pembangunan Power House		
LOKASI	TH. ANGGARAN	
RSUD TEMANGGUNG	2024	
MENGETAHUI		
Direktur RSUD Kabupaten Temanggung Selaku Pengguna Anggaran		
dr. TETTY KURNIAWATI, Sp.S.,M.Kes Pembina Tingkat I NIP. 19760401 200312 2 010		
DIPERIKSA & DISETUJUI		
Selaku Pejabat Pembuat Komitmen (PPK)		
MUHAMMAD YUSUF LANNO, S.T. NIP. 19771109 200903 1 003		
KONSULTAN PERENCANA		
 PT. SKALA ABADI JAYA ARCHITECTURE - STRUCTURE - MEP - INTERIOR LANDSCAPE - MASTERPLAN - SUPERVISION		
SUYENTO, S.T. Direktur Utama		
CATATAN		
JUDUL GAMBAR		
DETAIL LANTAI PL1 POTONGAN A-A		
SKALA	NO. GAMBAR	HALAMAN
1 : 25	ARS.01.008	