



PEMERINTAH KABUPATEN TEMANGGUNG RSUD TEMANGGUNG

Jalan Gajah Mada No. 1A Temanggung 56219 Telepon : (0293) 491119
Faximili : (0293) 493423 Surat Elektronik : rsud_temanggung@yahoo.co.id
Laman : rsud.temanggungkab.go.id

GAMBAR RENCANA

KEGIATAN :

Pelayanan dan Penunjang Pelayanan BLUD

PEKERJAAN :

Belanja Modal Bangunan Kesehatan - Pembangunan
Ruang Cathlab, ICVCU, dan CT Scan

LOKASI :

RSUD Temanggung

TAHUN ANGGARAN :

2024


DAFTAR GAMBAR

NO.	NOMOR GAMBAR	SKALA	JUDUL GAMBAR	TANGGAL PENGIRIMAN			
ARSITEKTUR							
1	–	NTS	COVER GAMBAR				
2	–	NTS	DAFTAR GAMBAR				
4	EKS.01.001	1 : 125	DENAH EKSISTING LANTAI 1				
5	EKS.01.002	1 : 125	DENAH EKSISTING LANTAI 2				
6	EKS.01.003	1 : 125	DENAH RENCANA BONGKARAN LANTAI (LANTAI 1)				
7	EKS.01.004	1 : 125	DENAH RENCANA BONGKARAN DINDING DAN PAGAR (LANTAI 1)				
8	EKS.01.005	1 : 125	DENAH RENCANA BONGKARAN KANOPI (LANTAI 2)				
9	AR.01.001	1 : 125	DENAH RENCANA LANTAI 1				
10	AR.01.002	1 : 125	DENAH RENCANA LANTAI 2				
11	AR.02.001	1 : 125	POTONGAN A–A & POTONGAN B–B				
12	AR.03.001	1 : 125	DENAH RENCANA FIN. LANTAI (LANTAI 1)				
13	AR.04.001	1 : 125	DENAH RENCANA PLINT LANTAI LANTAI 1				
14	AR.04.002	1 : 5	DETAIL PLINT LANTAI				
15	AR.04.003	1 : 5	DETAIL PLINT LANTAI				
15	AR.05.001	1 : 125	DENAH RENCANA FIN. DINDING LANTAI 1				
16	AR.05.002	1 : 15	DETAIL DINDING				
16	AR.06.001	1 : 125	DENAH RENCANA KUSEN PINTU DAN JENDELA LANTAI 1				
17	AR.06.002	1 : 35	SCHEDULE PINTU & JENDELA				
18	AR.06.003	1 : 35	SCHEDULE PINTU & JENDELA				
19	AR.06.004	1 : 35	SCHEDULE PINTU & JENDELA				
20	AR.06.005	1 : 35	SCHEDULE PINTU & JENDELA				
21	AR.06.006	1 : 35	SCHEDULE PINTU & JENDELA				
22	AR.06.007	1 : 35	SCHEDULE PINTU & JENDELA				
23	AR.06.008	1 : 35	SCHEDULE PINTU & JENDELA				
24	AR.06.009	1 : 35	SCHEDULE PINTU & JENDELA				
25	AR.07.001	1 : 125	DENAH RENCANA PLAFOND LANTAI 1				
26	AR.07.002	1 : 10	DETAIL PLAFOND				
27	AR.07.003	1 : 10	DETAIL PLAFOND				
28	AR.08.001	1 : 125	DENAH RENCANA TOILET, JANITOR, SPOELHOEK DAN RUANG CUCI				
29	AR.08.002	1 : 35	DETAIL KAMAR MANDI				
30	AR.08.003	1 : 35	DETAIL KAMAR MANDI				
31	AR.08.004	1 : 35	DETAIL KAMAR MANDI				

NO.	NOMOR GAMBAR	SKALA	JUDUL GAMBAR	TANGGAL PENGIRIMAN			
32	AR.08.005	1 : 35	DETAIL KAMAR MANDI				
33	AR.08.006	1 : 35	DETAIL KAMAR MANDI				
34	AR.08.007	1 : 35	DETAIL KAMAR MANDI				
35	AR.08.008	1 : 35	DETAIL KAMAR MANDI				
36	AR.08.009	1 : 35	DETAIL JANITOR				
37	AR.08.010	1 : 35	DETAIL JANITOR				
38	AR.08.011	1 : 35	DETAIL JANITOR				
39	AR.08.012	1 : 35	DETAIL SPOELHOEK				
40	AR.08.013	1 : 35	DETAIL RUANG CUCI				
41	AR.08.014	1 : 35	DETAIL RUANG CUCI				
42	AR.08.015	1 : 35	DETAIL PANTRY				
43	AR.09.001	1 : 125	DENAH RENCANA ATAP				
44	AR.09.002	1 : 75	DETAIL RENCANA ATAP				
45	AR.09.003	1 : 25	POTONGAN A–A				
STRUKTUR							
1	STR.01.001	1 : 125	DENAH RENCANA PONDASI BATU KALI				
2	STR.01.002	1 : 20	DETAIL PONDASI				
3	STR.01.003	1 : 125	DENAH RENCANA SLOOF				
4	STR.01.003	1 : 125	DENAH RENCANA PLAT LANTAI				
5	STR.01.003	1 : 15	DETAIL JALUR KABEL				
6	STR.01.003	1 : 125	DENAH RENCANA KOLOM PRAKTIS				
7	STR.01.003	1 : 125	DENAH RENCANA BALOK LATEU				
8	STR.01.003	1 : 125	DENAH RENCANA BALOK PRAKTIS				
9	STR.01.003	1 : 25	DETAIL PENULANGAN SLOOF, KOLOM, DAN BALOK				
10	STR.01.003	1 : 25	DETAIL PENULANGAN PLAT LANTAI				
MEKANIKAL ELEKTRIKAL DAN PLUMBING							
1	EL.01.001	1 : 125	DENAH RENCANA JALUR DISTRIBUSI LISTRIK				
2	EL.02.001	NTS	RENCANA DIAGRAM PANEL 1				
3	EL.02.002	NTS	RENCANA DIAGRAM PANEL 2				
4	EL.03.001	1 : 125	DENAH RENCANA INSTALASI PENERANGAN				
5	EL.04.001	1 : 125	DENAH RENCANA INSTALASI KOTAK KONTAK				
6	EL.05.001	NTS	SISTEM INSTALASI CCTV				
7	EL.05.002	1 : 125	DENAH RENCANA INSTALASI CCTV				
8	EL.06.001	NTS	SISTEM INSTALASI TELEPON				
9	EL.06.002	1 : 125	DENAH RENCANA INSTALASI TELEPON				
10	EL.07.001	NTS	SISTEM INSTALASI KABEL DATA				
11	EL.07.002	1 : 125	DENAH RENCANA INSTALASI KABEL DATA				
12	EL.08.001	NTS	SISTEM INSTALASI TATA SUARA				
13	EL.08.002	1 : 125	DENAH RENCANA INSTALASI TATA SUARA				


DAFTAR GAMBAR

[illegible][illegible]

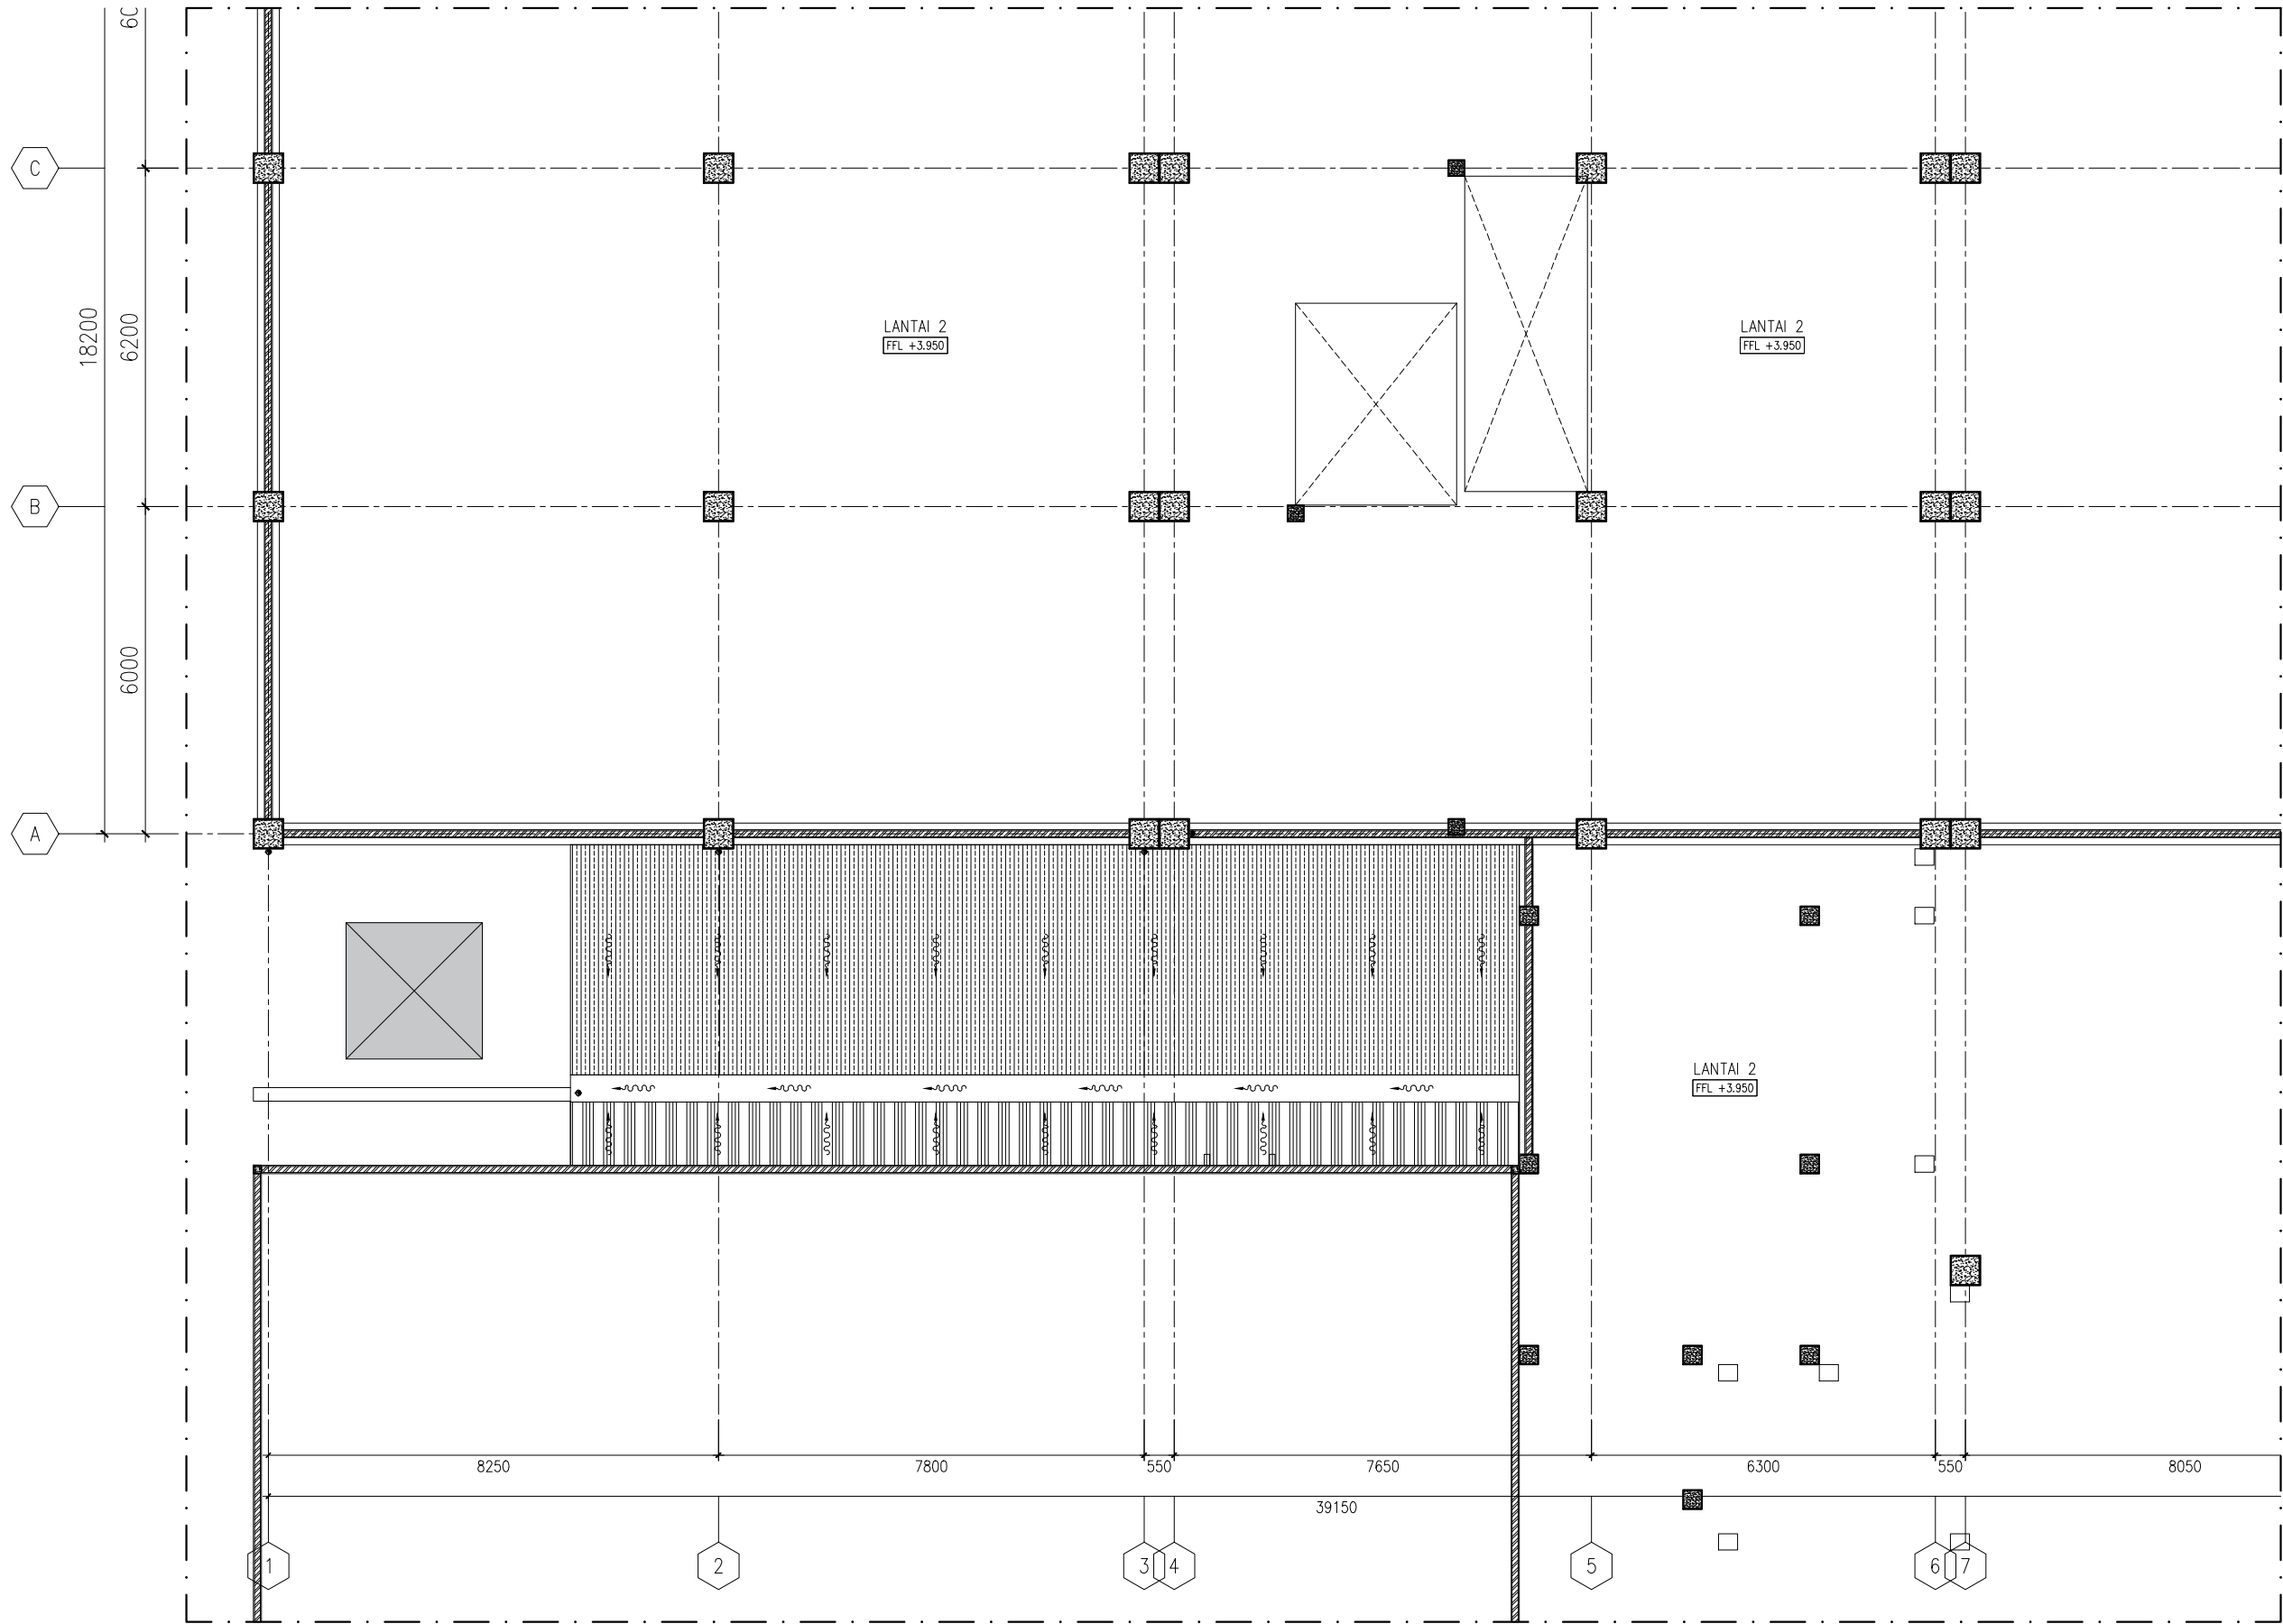


DENAH EKSISTING LANTAI 2
SCALE 1 : 125

JUDUL GAMBAR		
DENAH EKSISTING LANTAI 2		
SKALA	NO. GAMBAR	JML. LEMBAR
1 : 125	EKS.01.002	

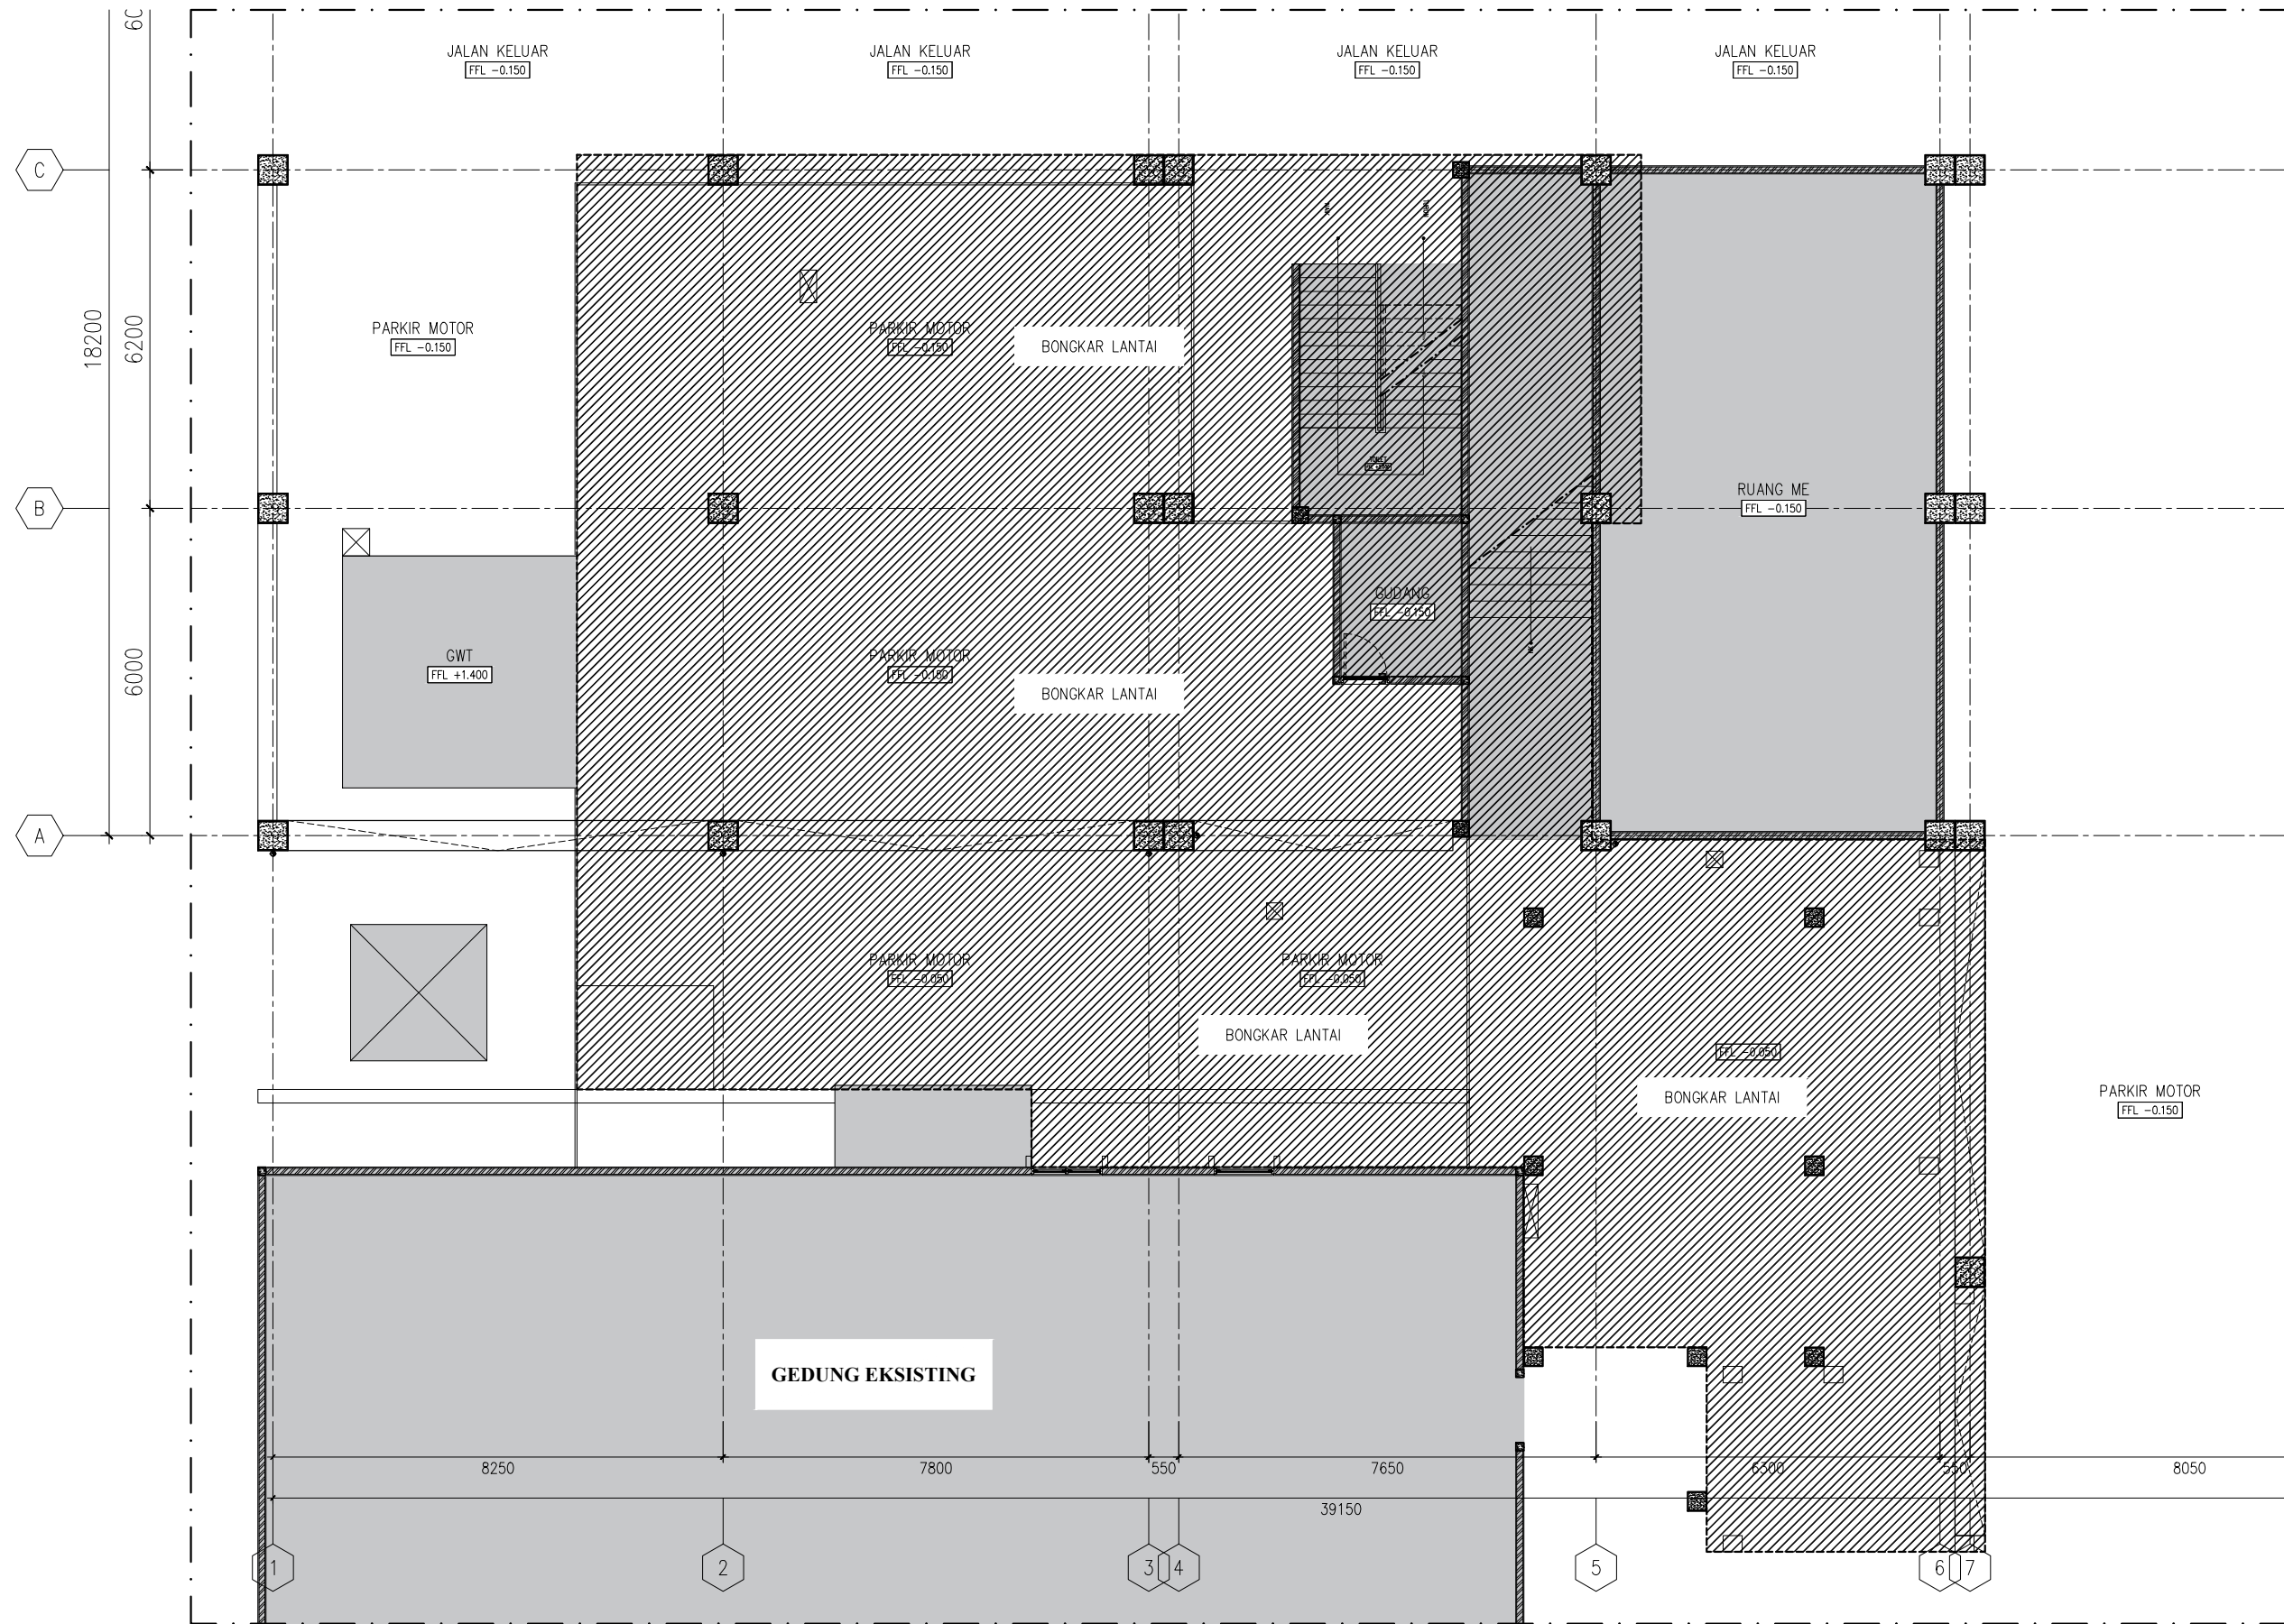


DENAH RENCANA BONGKARAN LANTAI (LANTAI 1)
SCALE 1 : 125

JUDUL GAMBAR		
DENAH RENCANA BONGKARAN LANTAI (LANTAI 1)		
SKALA	NO. GAMBAR	JML. LEMBAR
1 : 125	EKS.01.003	

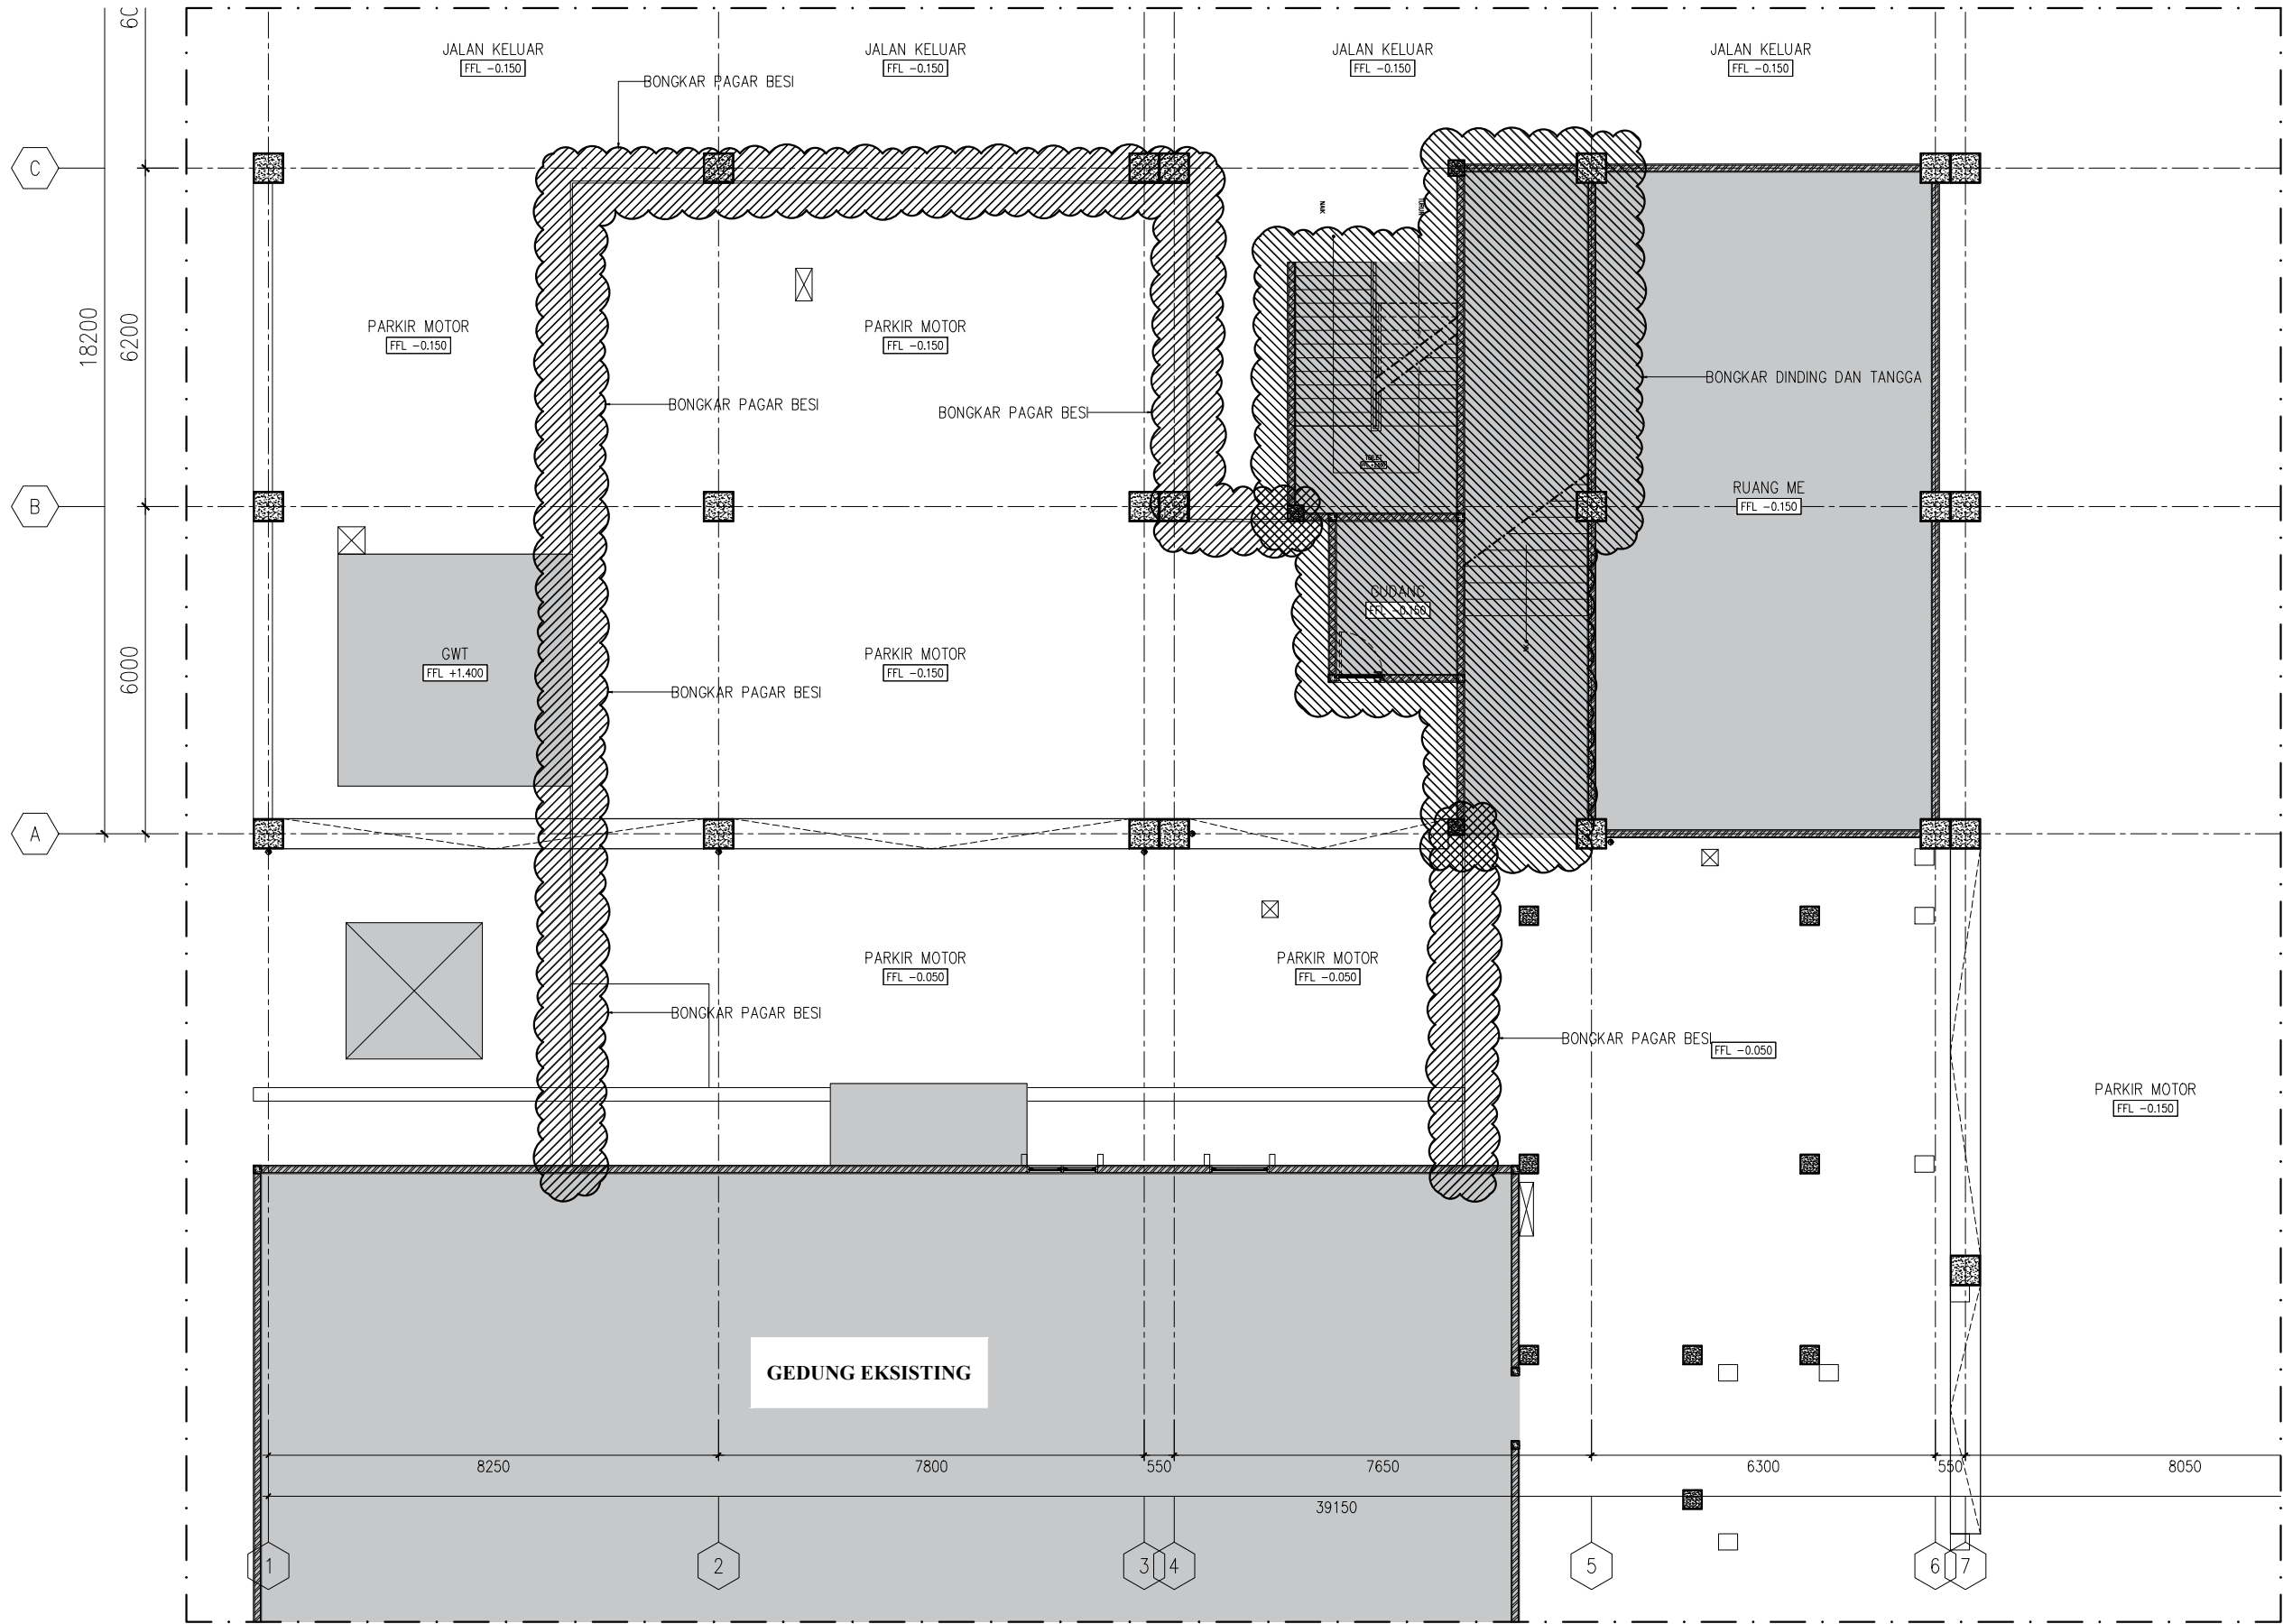

— DENAH RENCANA BONGKARAN DINDING DAN PAGAR (LANTAI 1)
— SCALE 1 : 125


JUDUL GAMBAR		
DENAH RENCANA BONGKARAN DINDING DAN PAGAR (LANTAI 1)		
SKALA	NO. GAMBAR	JML. LEMBAR
1 : 125	EKS.01.004	

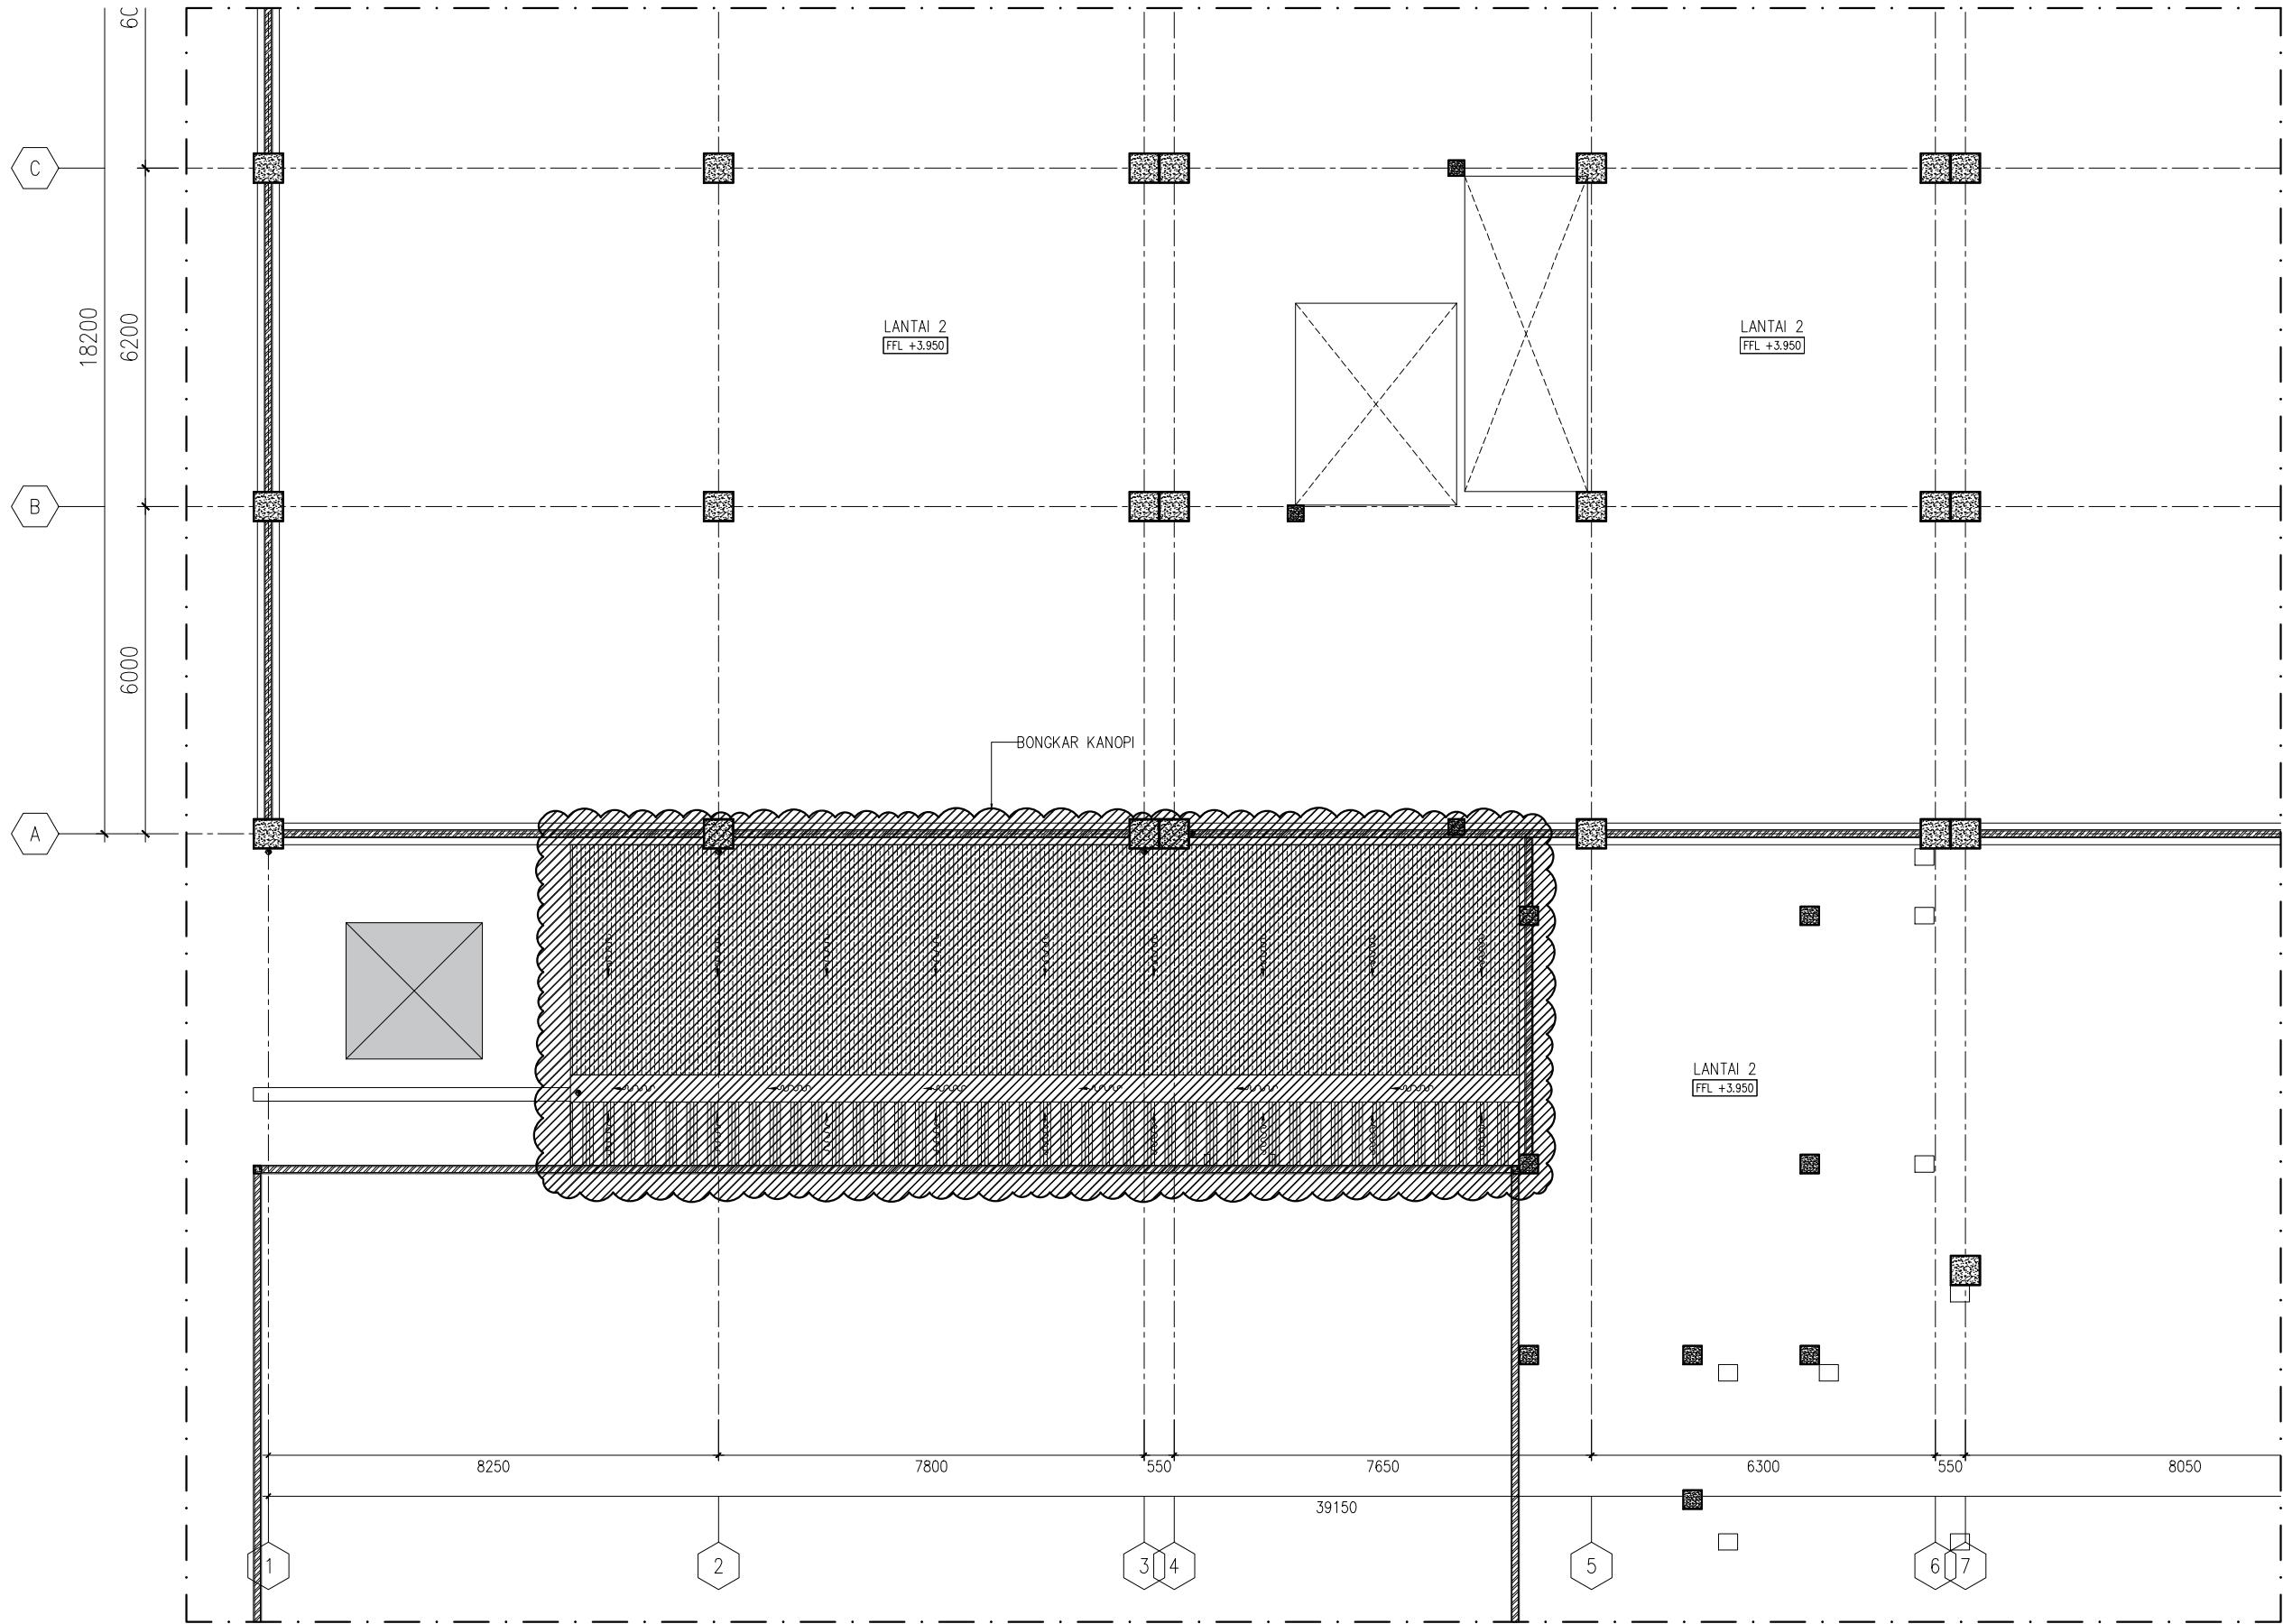

DENAH RENCANA BONGKARAN KANOPI (LANTAI 2)


SCALE 1 : 125

JUDUL GAMBAR		
DENAH RENCANA BONGKARAN KANOPI (LANTAI 2)		
SKALA	NO. GAMBAR	JML. LEMBAR
1 : 125	EKS.01.005	

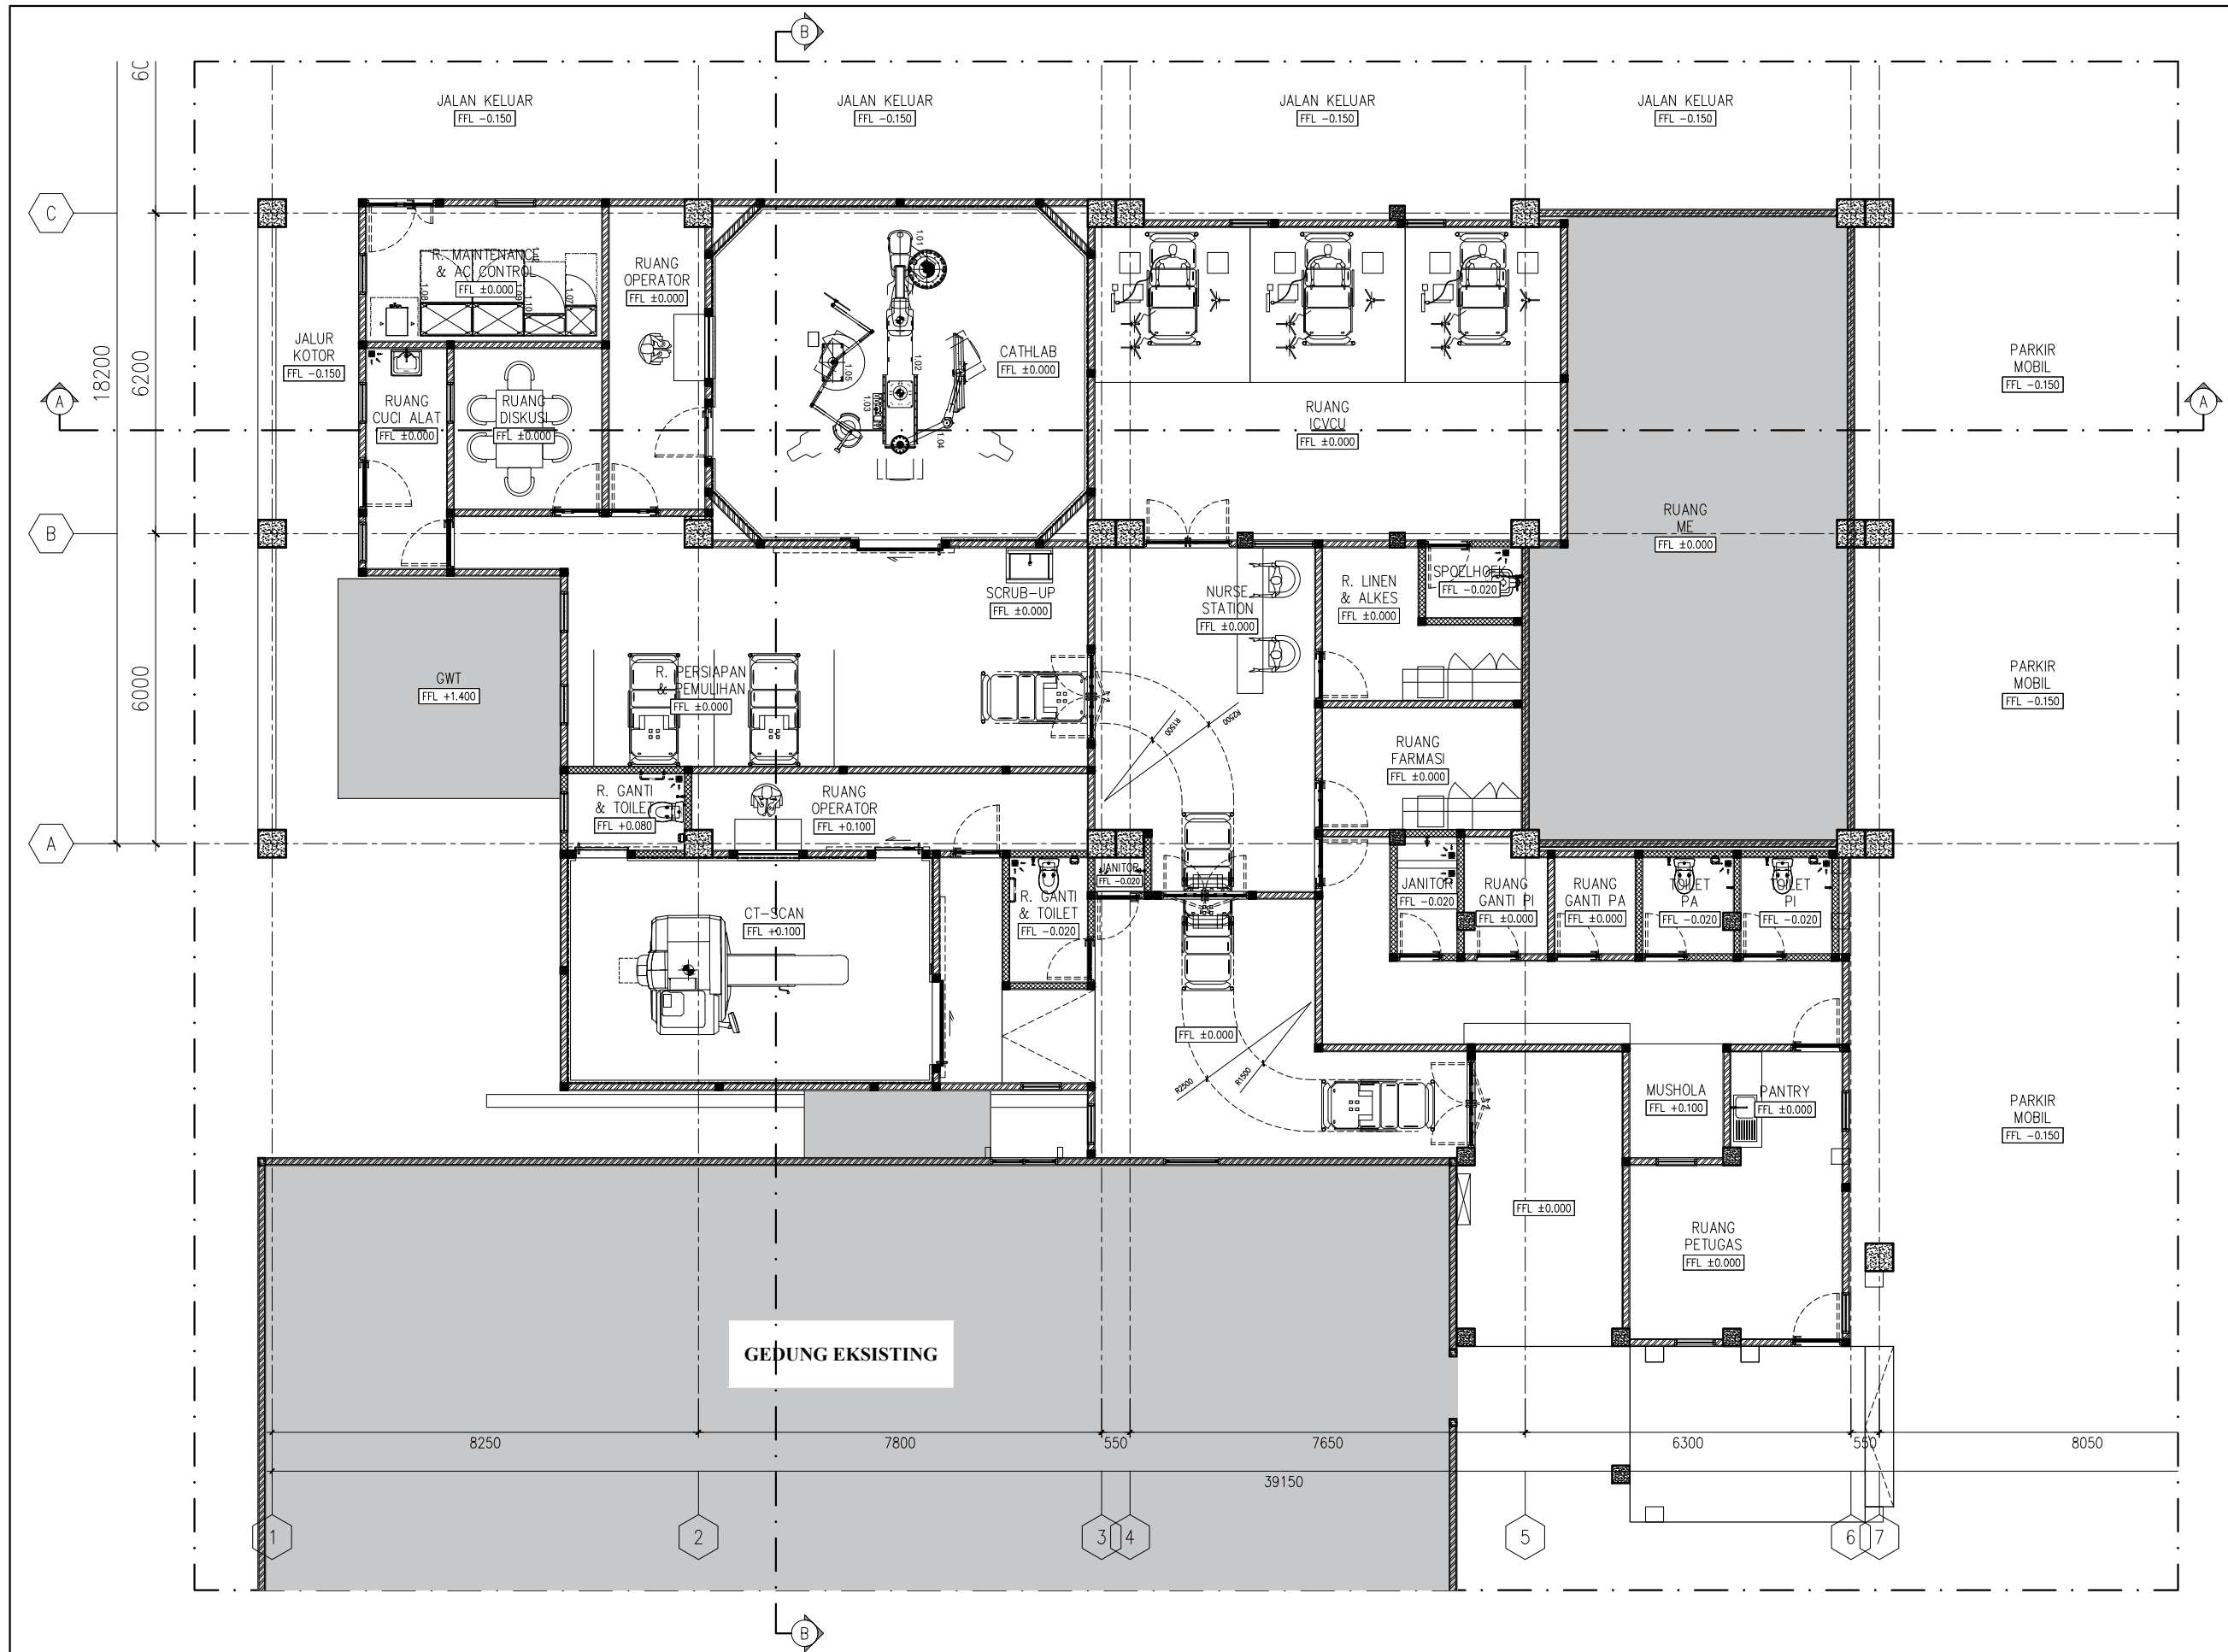

DENAH RENCANA (LANTAI 1)
SCALE 1 : 125

JUDUL GAMBAR		
DENAH RENCANA (LANTAI 1)		
SKALA	NO. GAMBAR	JML. LEMBAR
1 : 125	AR.01.001	

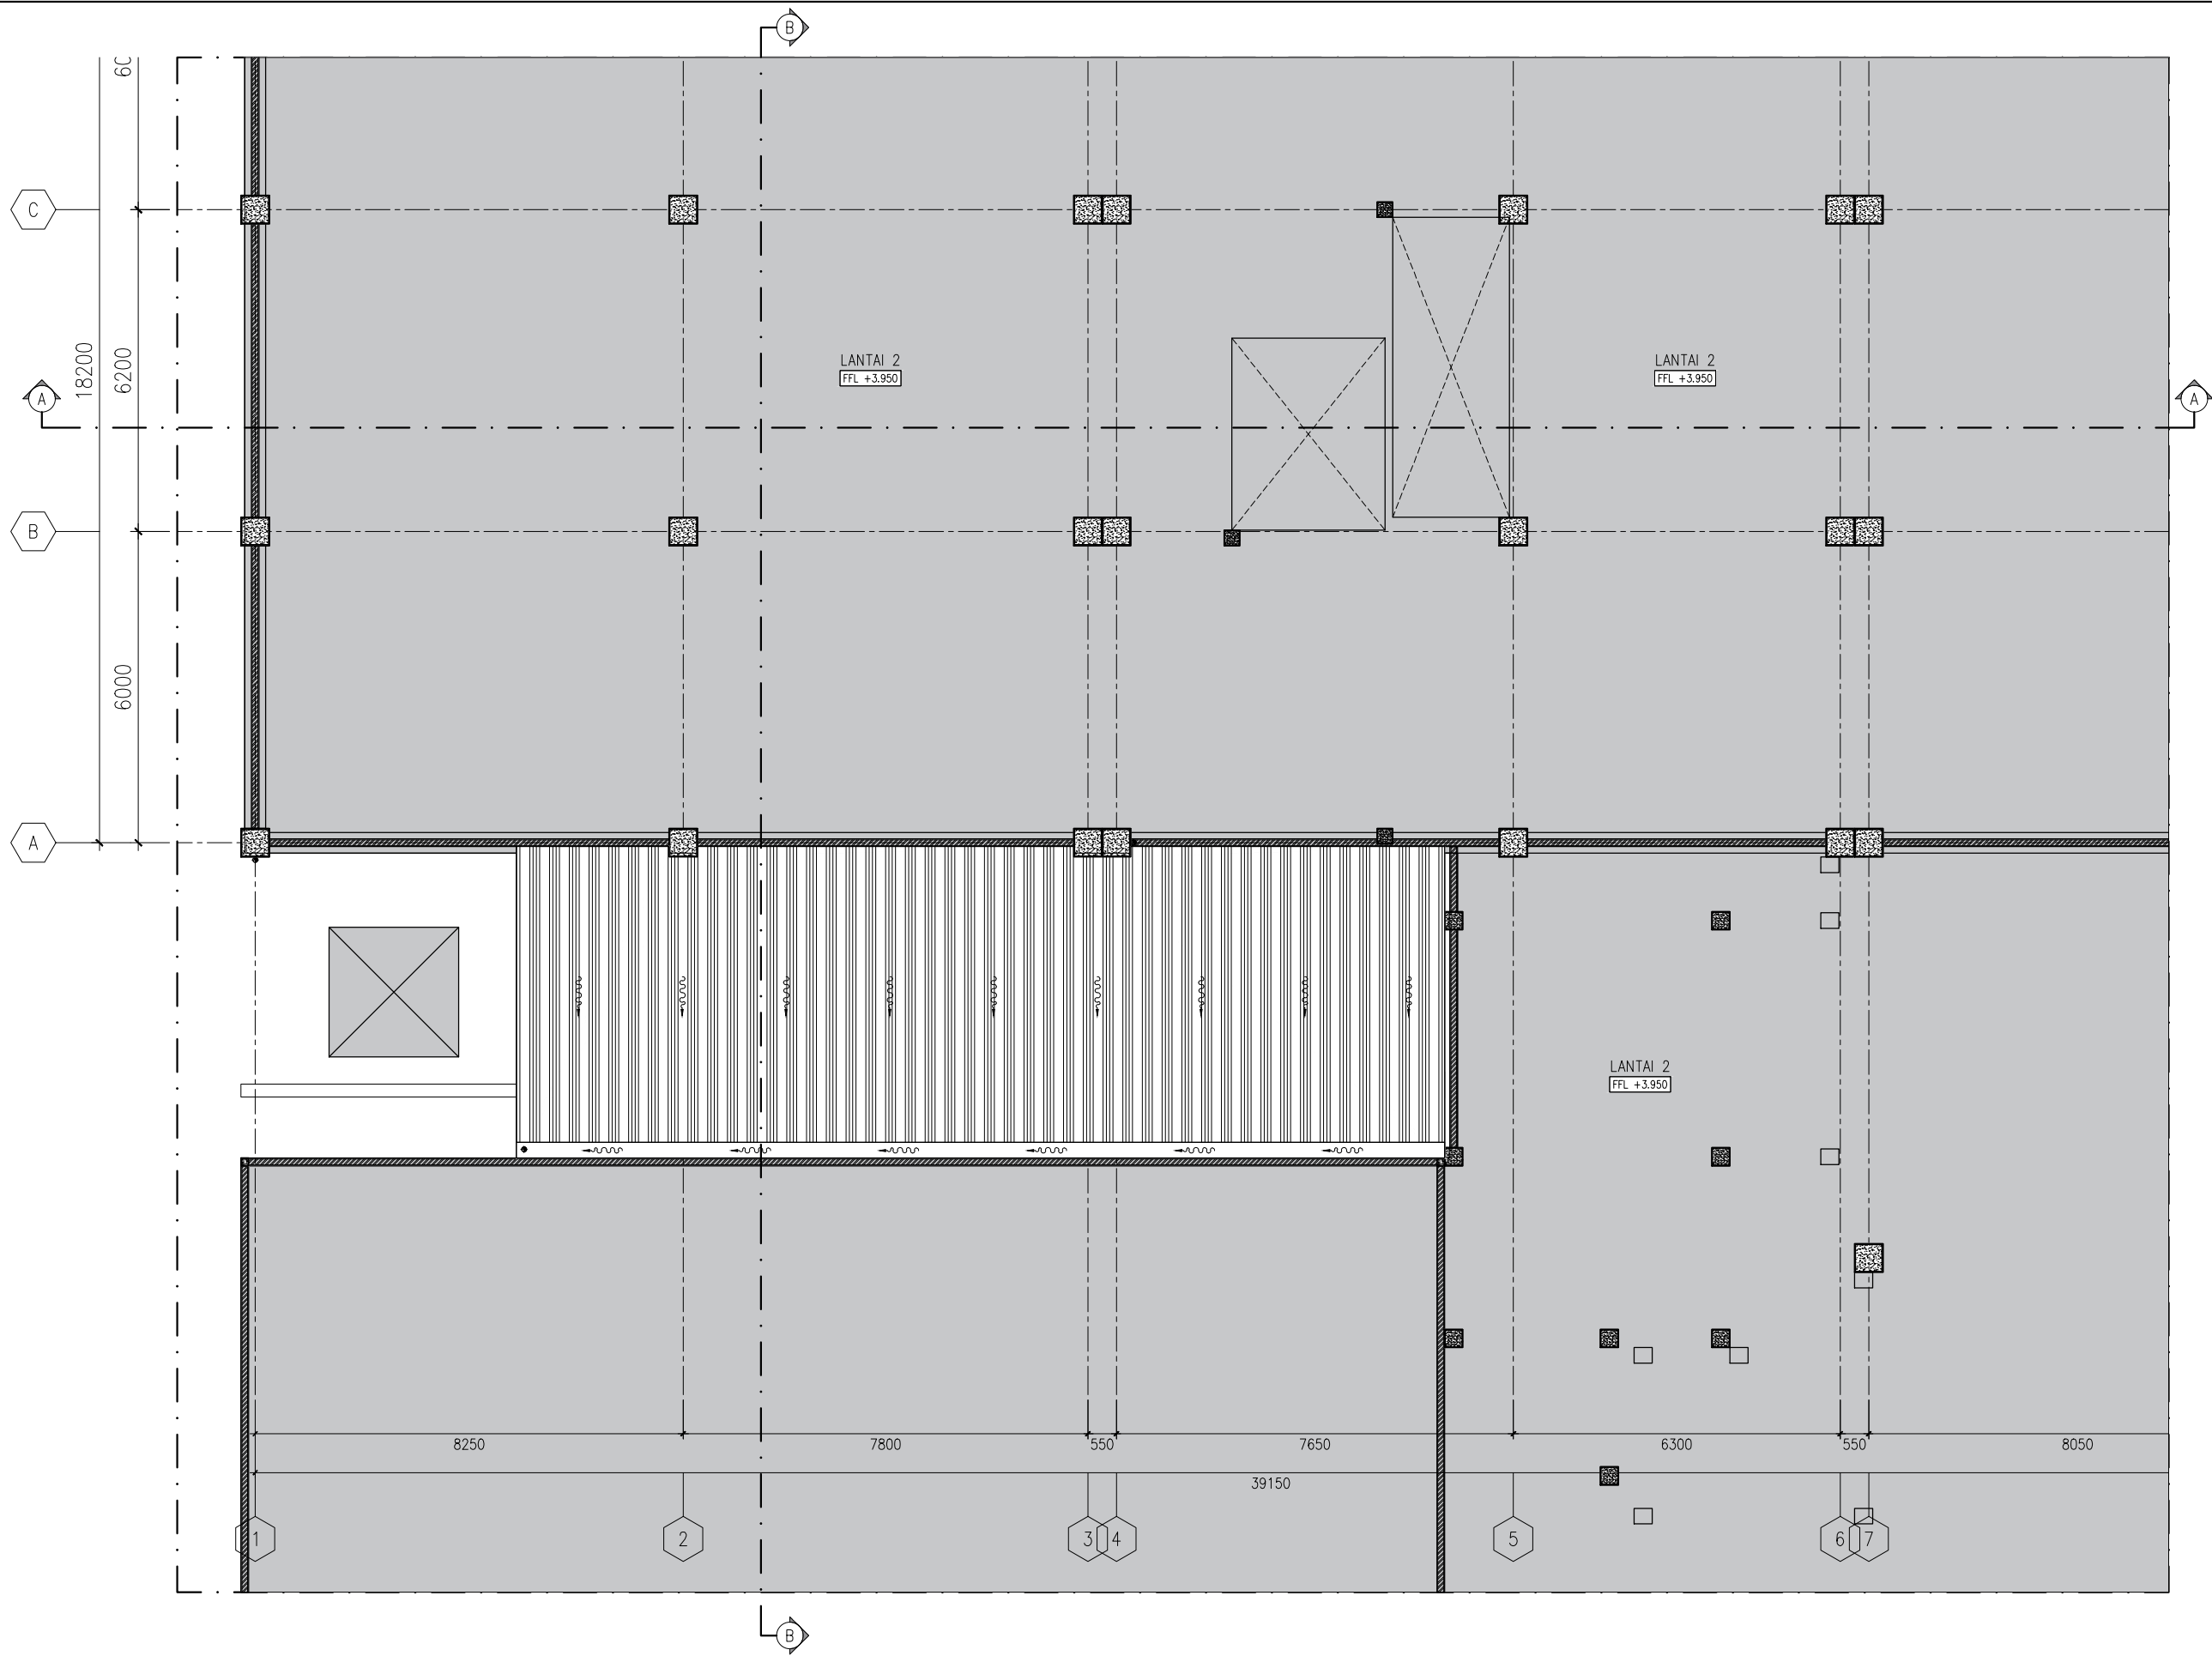

DENAH RENCANA (LANTAI 2)

SCALE 1 : 125

JUDUL GAMBAR		
DENAH RENCANA (LANTAI 2)		
SKALA	NO. GAMBAR	JML. LEMBAR
1 : 125	AR.01.002	